

Seminariet II i Luthagen

94 kvm (varav 13 kvm etage)


3 rum och kök + Etage

Hus: 2

Lgh: 2-4-1301

Upplåtelseform: Bostadsrätt




Plan: 3

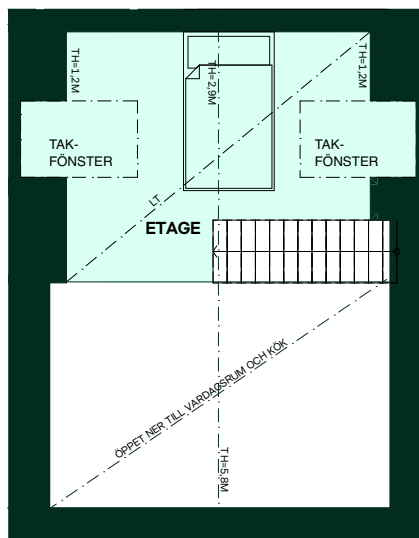

- Diskmaskin
- Induktionshäll
- Frys
- Kylskåp
- Högsåp med ugn / mikro
- Duschvägg, raka svängbara skärmar
- Duschvägg, rak svängbar skärm
- Torktumlare
- Tvättmaskin
- Klädförvaring
- Linneförvaring
- Städförvaring
- Kapphylla
- Elcentral
- Handduktork, tillval
- Radiator
- IL Inspektionslucka
- BH Bröstningshöjd
- Tillvalsvägg
- TV Förstärkt vägg för upphängning av TV
- Överskåp i kök
- Stänglängd inom förvaring
- Överskåp i badrum(tillval)
- ÖV Överhäng, skiva på låg vägg
- INST Synlig installation i tak
- LF Låg förvaringsdel i skjutdörrs-garderob pga. lutande tak
- Lokal försänkning i tak eller annan anvisning om takhöjd, LT= Lutande tak

- ÖV Överhäng, skiva på låg vägg
- INST Synlig installation i tak
- LF Låg förvaringsdel i skjutdörrs-garderob pga. lutande tak
- Lokal försänkning i tak eller annan anvisning om takhöjd, LT= Lutande tak

Takhöjd, TH=2,5M om inget annat anges.
Lokala försänkningar i innertak kan förekomma
Bröstningshöjd 0,6 m om inget annat anges.
Kvadratmeter är cirka.
Mått anges i meter.
All inredning monteras enligt planritning.

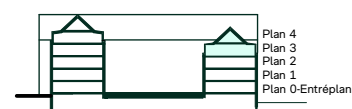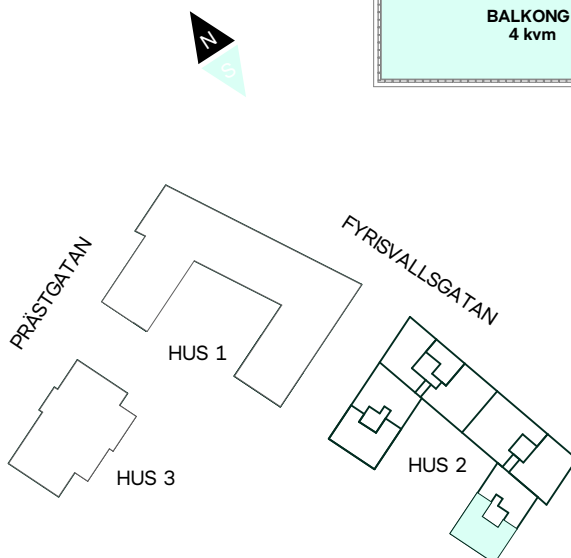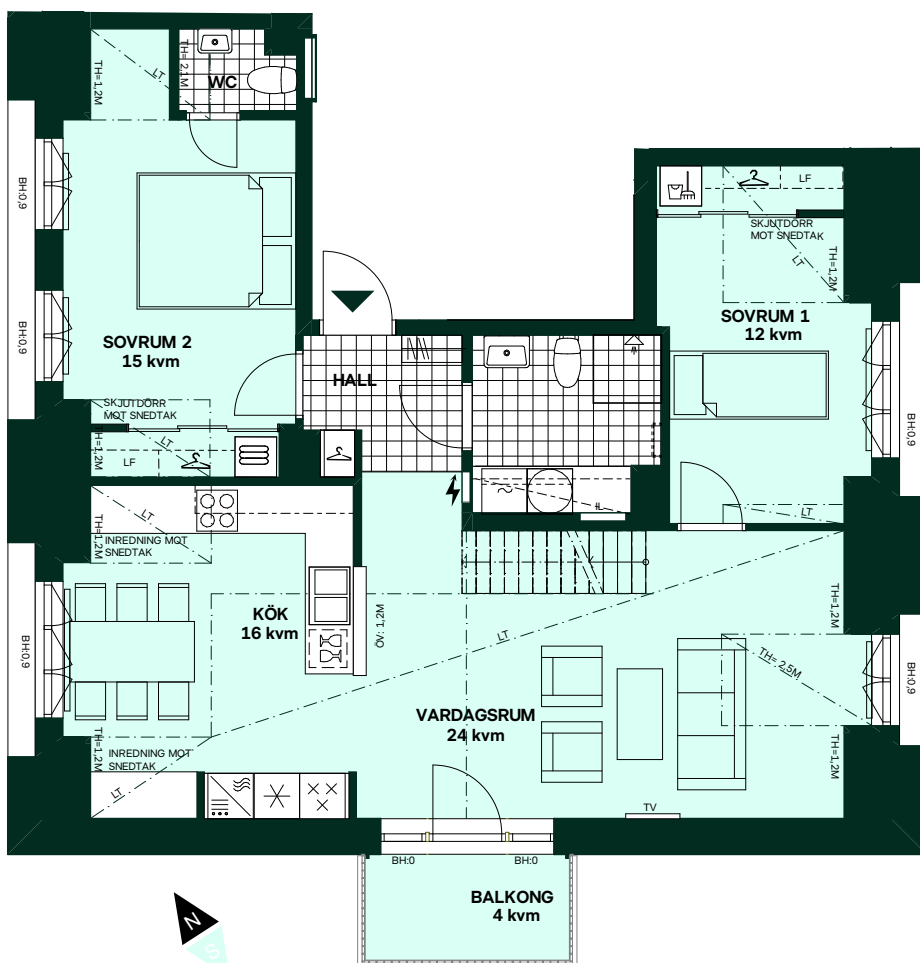

HUS 2



SKALA 1:100



Reservation för eventuella ändringar och ytavikelser.
Datum: 2025-03-12


Seminariet II i Luthagen

94 kvm (varav 13 kvm etage)
3 rum och kök + Etage


Hus: 2
Lgh: 2-4-1301
Upplåtelseform: Bostadsrätt
Plan: 3



Sektion A genom vardagsrum och kök

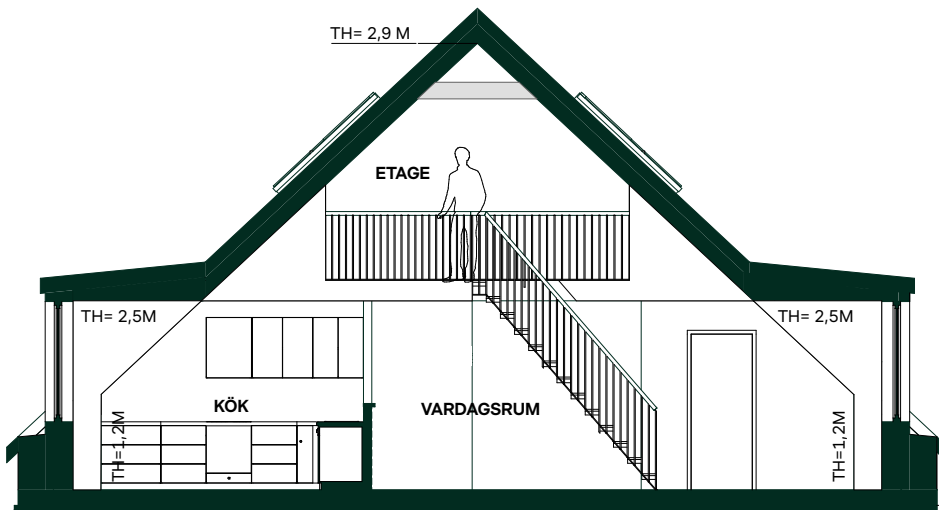

Sektion B genom vardagsrum och kök

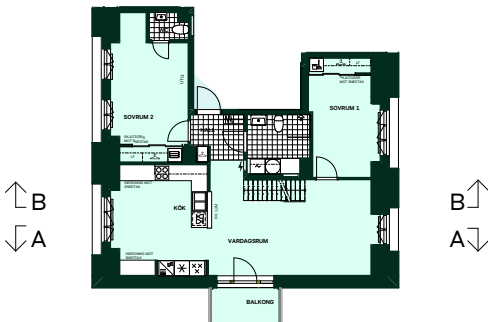

Kök är ritade schematiskt,
indelning av luckor och
lådor och annan utrustning
visas illustrativt.



SKALA 1:100
0 1 2 3 4 5
Reservation för eventuella ändringar och ytavvikelser.
Datum: 2025-03-12