

Seminariet II i Luthagen

94 kvm (varav 13 kvm etage)


3 rum och kök + Etage

Hus: 2


Lgh: 2-4-1301

Upplåtelseform: Bostadsrätt

Plan: 3

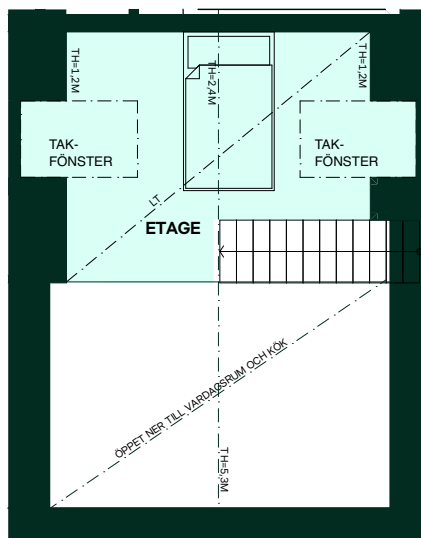

- Diskmaskin
- Induktionshäll
- Frys
- Kylskåp
- Högsåp med ugn / mikro
- Duschvägg, raka svängbara skärmar
- Duschvägg, rak svängbar skärm
- Torktumlare
- Tvättmaskin
- Klädförvaring
- Linneförvaring
- Städ förvaring
- Kapphylla
- Elcentral
- Handdukstork, tillval
- Radiator
- Inspektionslucka
- BH
- Brösthöjd
- Tillvalsvägg
- TV
- Förstärkt vägg för upphängning av TV
- Överskåp i kök
- Stänglängd inom förvaring
- Överskåp i badrum(tillval)
- ÖV
- Överhäng, skiva på låg vägg
- INST
- Synlig installation i tak
- LF
- Låg förvaringsdel i skjutdörrs-garderob pga. lutande tak
- Lokal försänkning i tak eller annan anvisning om takhöjd, LT= Lutande tak

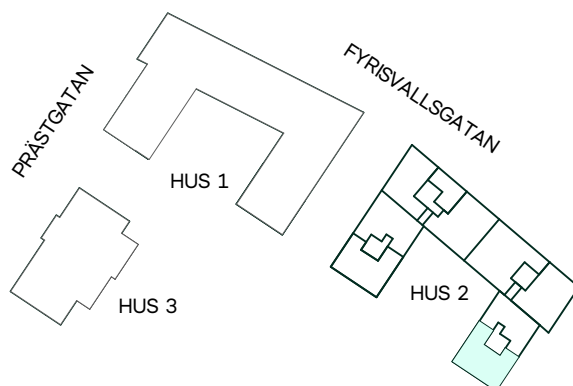

HUS 2



SKALA 1:100



Reservation för eventuella ändringar och ytavvikelser.
Datum: 2026-05-18

Takhöjd, TH=2,5M om inget annat anges.
Lokala försänkningar i innertak kan förekomma.
Brösthöjd 0,6 m om inget annat anges.
Kvadratmeter är cirka.
Mått anges i meter.
All inredning monteras enligt planritning.

Seminariet II i Luthagen

94 kvm (varav 13 kvm etage)


3 rum och kök + Etage

Hus: 2


Lgh: 2-4-1301

Upplåtelseform: Bostadsrätt


Plan: 3

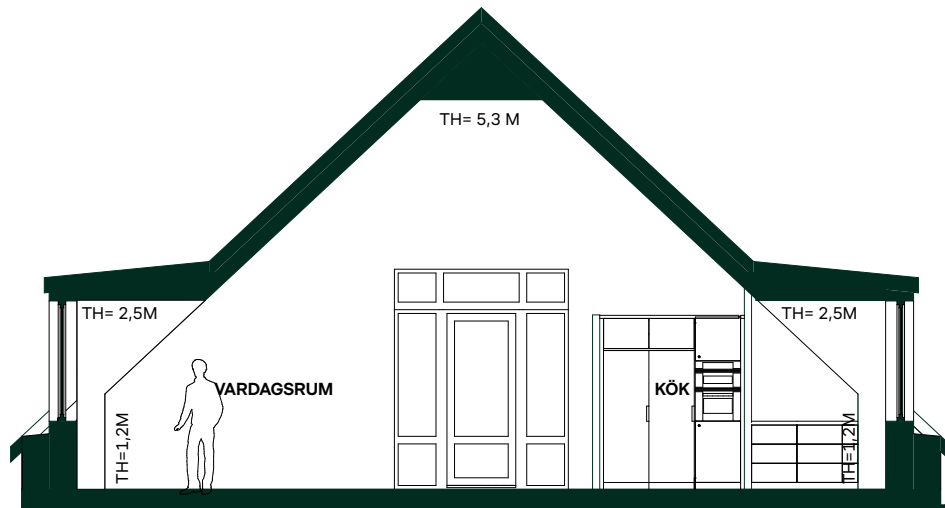


Sektion A genom vardagsrum och kök

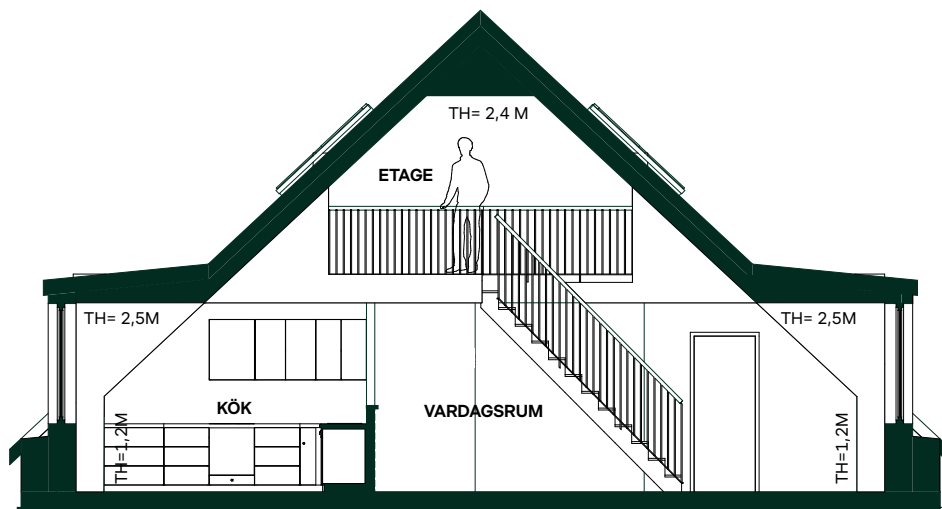

Sektion B genom vardagsrum och kök

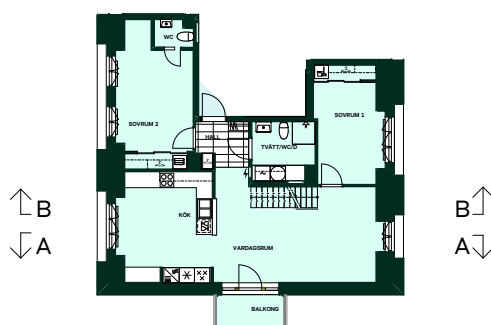

Kök är ritade schematiskt, indelning av luckor och lådor och annan utrustning visas illustrativt.

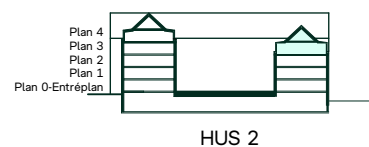

SKALA 1:100



Reservation för eventuella ändringar och ytvikelser.
Datum: 2026-05-18