

Seminariet II i Luthagen

123 kvm (varav 21 kvm etage)


4 rum och kök + etage

Hus: 2

Lgh: 2-4-1302

Upplåtelseform: Bostadsrätt



Plan: 3

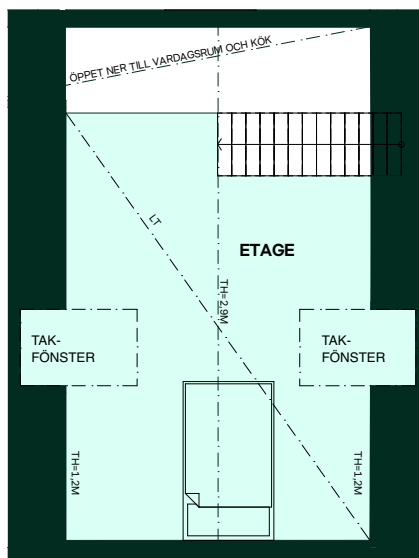

- Diskmaskin
- Induktionshäll
- Frys
- Kylskåp
- Högsåp med ugn / mikro
- Duschvägg, raka svängbara skärmar
- Duschvägg, rak svängbar skärm
- Torktumlare
- Tvättmaskin
- Klädförvaring
- Linneförvaring
- Städförvaring
- Kapphylla
- Elcentral
- (f = = f) Handduktork, tillval
- Radiator
- IL Inspektionslucka
- BH Bröstningshöjd
- Tillvalsvägg
- TV Förstärkt vägg för upphängning av TV

- Överskåp i kök
- Stänglängd inom förvaring
- Överskåp i badrum(tillval)
- ÖV Överhäng, skiva på låg vägg
- INST Synlig installation i tak
- LF Låg förvaringsdel i skjutdörrs-garderob pga. lutande tak
- Lokal försänkning i tak eller annan anvisning om takhöjd, LT= Lutande tak

Takhöjd, TH=2,5M om inget annat anges.
Lokala försänkningar i innertak kan förekomma
Bröstningshöjd 0,6 m om inget annat anges.
Kvadratmeter är cirka.
Mått anges i meter.
All inredning monteras enligt planritning.

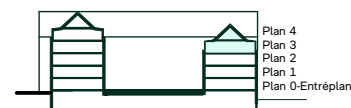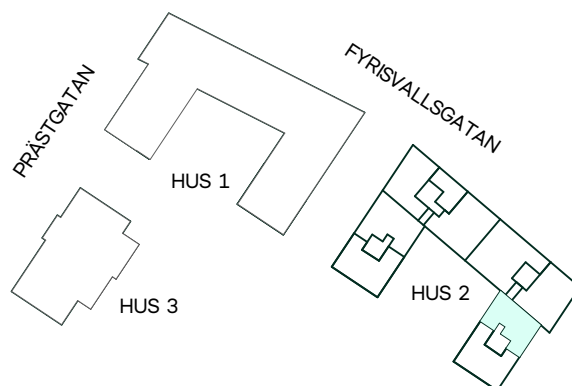

HUS 2



SKALA 1:100



Reservation för eventuella ändringar och ytavvikelser.
Datum: 2025-03-12

Seminariet II i Luthagen

123 kvm (varav 21 kvm etage)


4 rum och kök + etage

Hus: 2


Lgh: 2-4-1302

Upplåtelseform: Bostadsrätt


Plan: 3

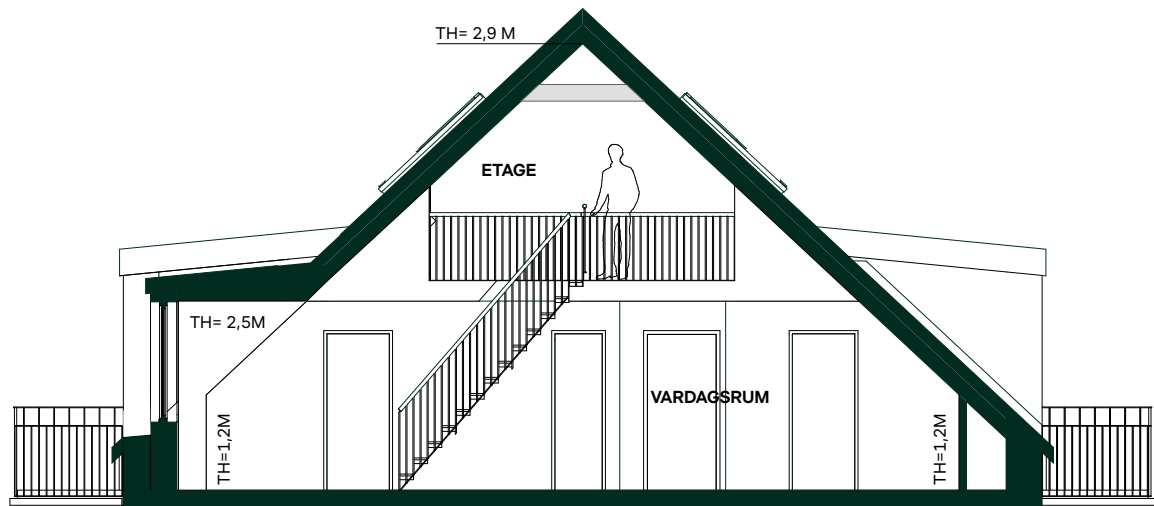


Sektion A, genom vardagsrum

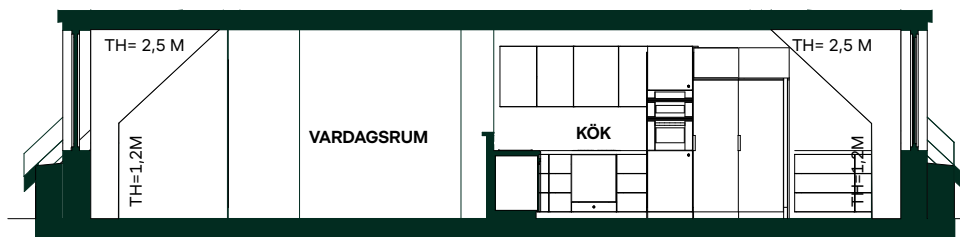

Sektion B, genom kök och vardagsrum

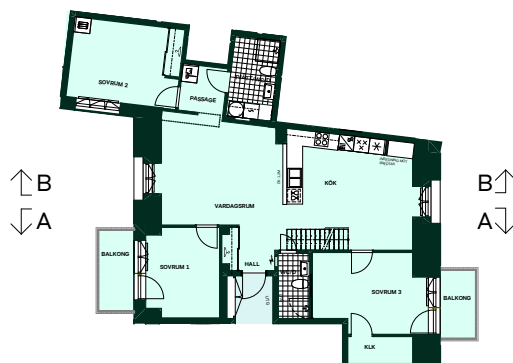

Kök är ritade schematiskt, indelning av luckor och lådor och annan utrustning visas illustrativt.

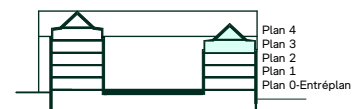

SKALA 1:100



Reservation för eventuella ändringar och ytavvikelser.
Datum: 2025-03-12