

Seminariet II i Luthagen

84 kvm


3 rum och kök

Hus: 2

Lgh: 2-2-1002

Upplåtelseform: Bostadsrätt

Plan: 0-Entréplan

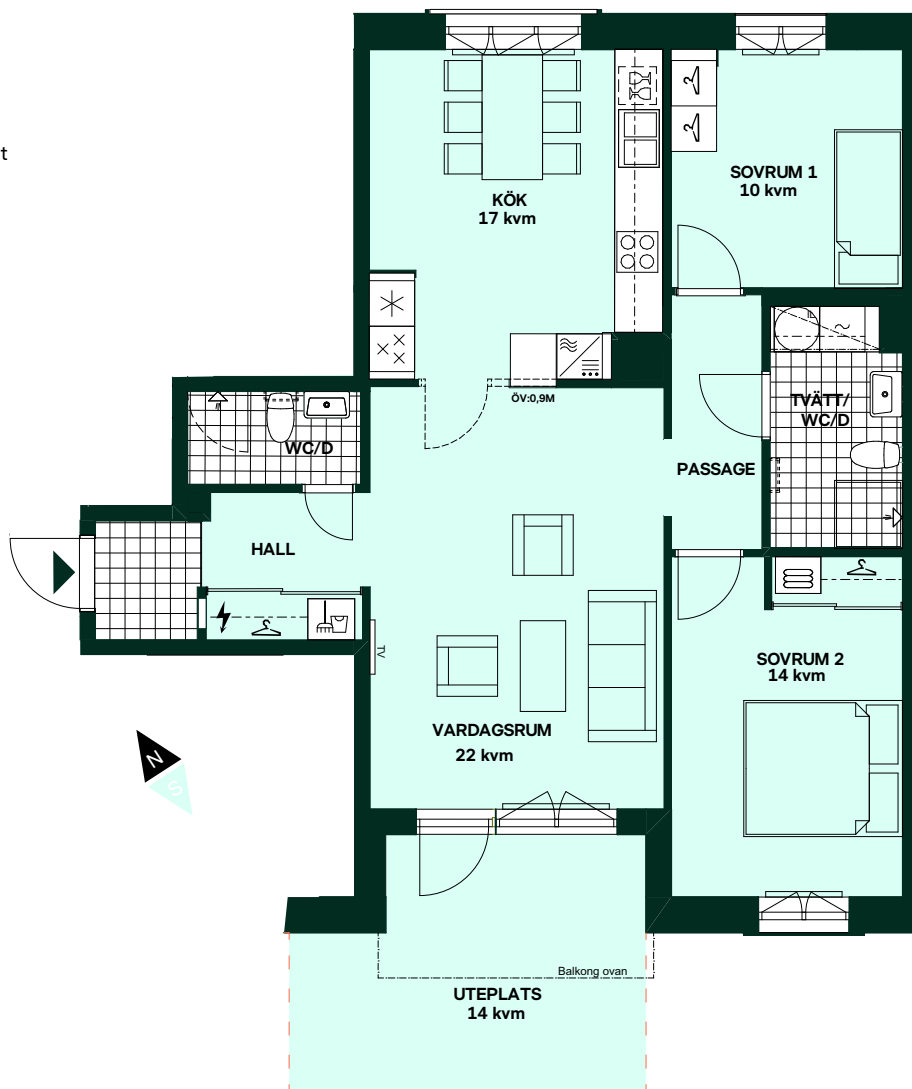




	Diskmaskin		Torktumlare
	Förberett för diskmaskin		Tvättmaskin
	Induktionshäll		Kombimaskin
	Induktionshäll med ugn		Handduktork, tillval

	Frys		IL Inspektionslucka
	Kylskåp		Klädförvaring
	Kylskåp och frys		Linneförvaring
	Mikrovågsugn		Städförvaring
	Högsåp med ugn / mikro		Kapphylla

	Överskåp i kök/Stånglängd inom förvaring Överskåp i badrum(tillval)
	Duschvägg, raka svängbara skärmar
	Duschvägg, rak svängbar skärm
	Lokal försänkning i tak eller annan anvisning om takhöjd

	Elcentral
	Radiator
BH	Bröstningshöjd
	Tillvalsvägg
 	Förstärkt vägg för upphängning av TV
ÖV	Överhäng på låg vägg
INST	Synlig installation i tak

Takhöjd, TH=2,5M om inget annat anges.
Lokala försänkningar i innertak kan förekomma
Bröstningshöjd 0,6 m om inget annat anges.
Kvadratmeter är cirka.
Mått anges i meter.
All inredning monteras enligt planritning.
Separata lägenhetsförråd om ca 2-5 kvm
Gräns för upplåten mark

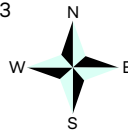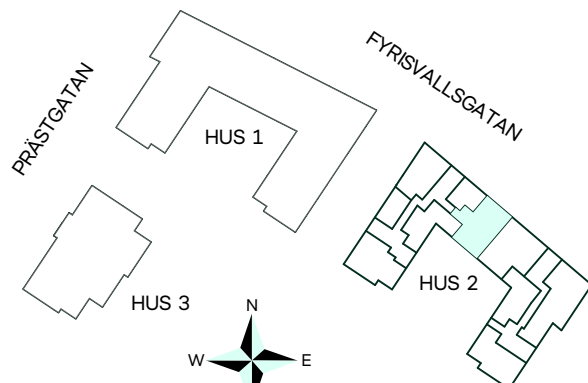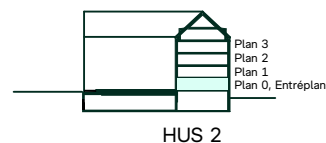

SKALA 1:100



Reservation för eventuella ändringar och ytavvikelser.
Datum: 2025-03-12