
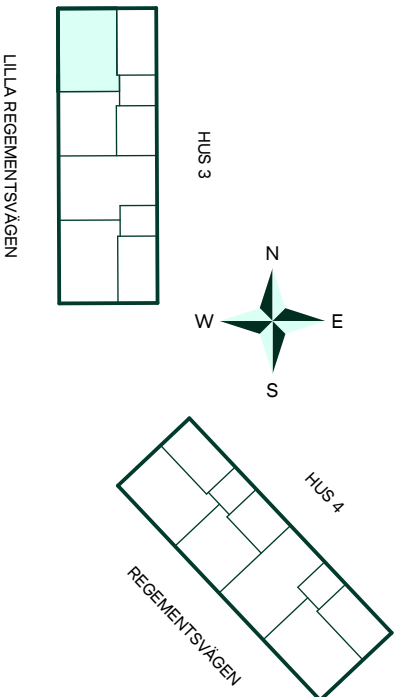


Logementet II i Kviberg

70 kvm  
3 rum och kök

Hus: 3  
Lgh: A-1103, A-1203, A-1303, A-1403  
Upplåtelseform: Bostadsrätt  
Plan: 1, 2, 3, 4

-  Diskmaskin
-  Spis
-  Frys
-  Kylskåp
-  Mikrovågsugn
-  Överskåp i kök  
Överskåp i badrum (tillval)
-  Tvättmaskin
-  Torktumlare
-  Duschväggar, raka  
svängbara skärmar
-  Kommod  
(tillval storlek)
-  Förberett för  
handduksstork
-  Kapphylla
-  Klädförvaring
-  Linneskåp
-  Städsåp
-  Elcentral
-  Radiator
-  FTV Förstärkt vägg för  
upphängning av TV

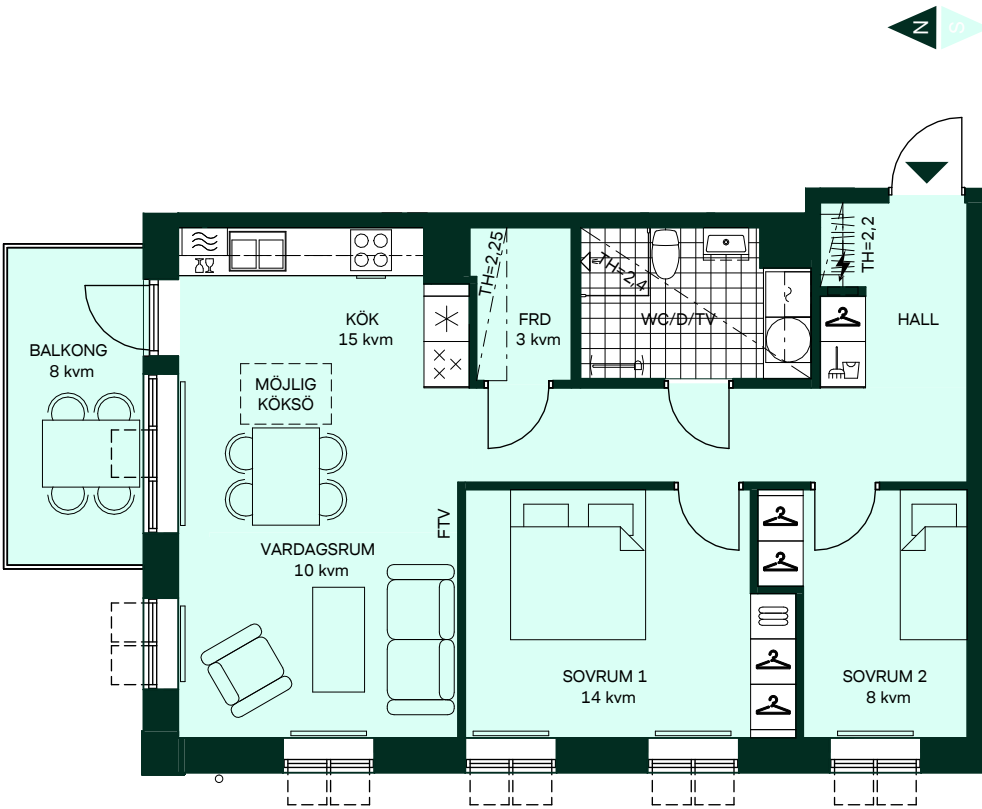

Takhöjd, TH=2,5m om inget annat anges.  
Lokala försänkningar i innertak kan förekomma.  
Bröstningshöjd 0,6m om inget annat anges.  
Kvadratmeter är cirka.  
Mått anges i meter.  
All inredning monteras enligt planritning.  
Gräns för upplåten mark: -----

SKALA 1:100  
0 1 2 3 4 5  
Reservation för eventuella ändringar och ytavvikelser.  
Datum: 2026-02-19