
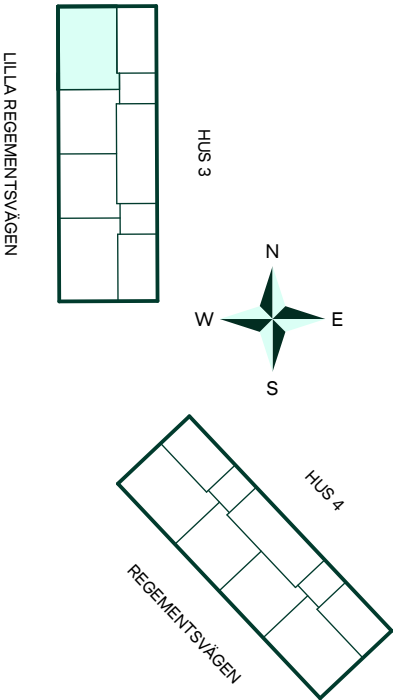


Logementet II i Kviberg

69 kvm
3 rum och kök

Hus: 3
Lgh: A-1502
Upplåtelseform: Bostadsrätt
Plan: 5

- Diskmaskin
- Spis
- Frys
- Kylskåp
- Mikrovågsugn
- Överskåp i kök
Överskåp i badrum (tillval)
- Tvättmaskin
- Torktumlare
- Duschväggar, raka
svängbara skärmar
- Kommod
(tillval storlek)
- Förberett för
handduktork
- Kapphylla
- Klädförvaring
- Linneskåp
- Städsåp
- Elcentral
- Radiator
- FTV Förstärkt vägg för
upphängning av TV
- TF Takfönster
- LT Lutande tak

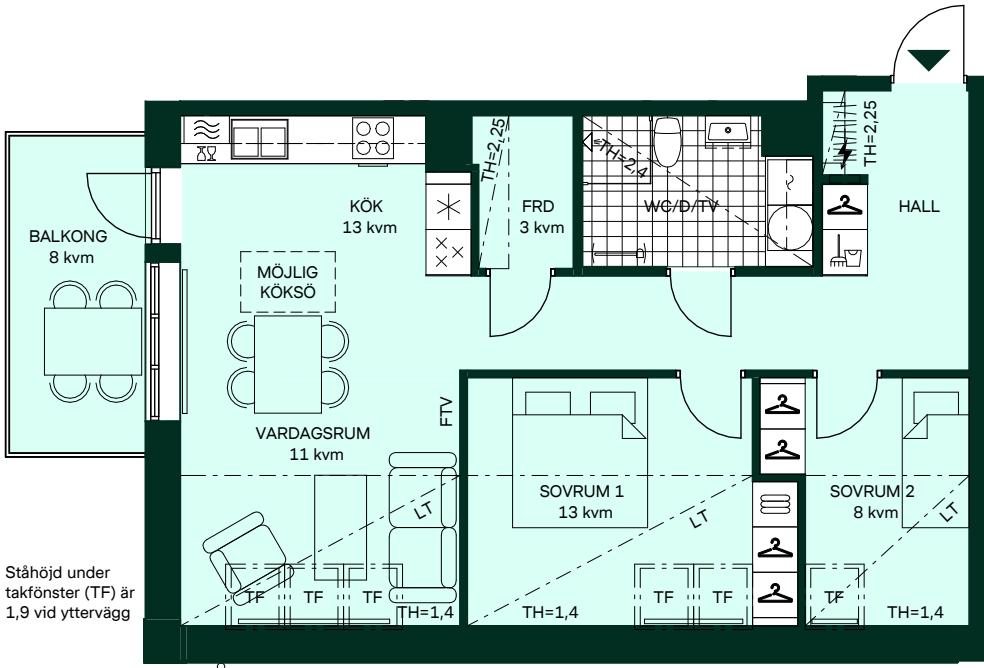

Takhöjd, TH=2,5m om inget annat anges.
Lokala försänkningar i innertak kan förekomma.
Bröstningshöjd 0,6m om inget annat anges.
Kvadratmeter är cirka.
Mått anges i meter.
All inredning monteras enligt planritning.
Gräns för upplåten mark: -----

SKALA 1:100
0 1 2 3 4 5
Reservation för eventuella ändringar och ytavvikelser.
Datum: 2025-03-17