

Logementet II i Kviberg

42 kvm

2 rum och kök



Hus: 4

Lgh: D-1001

Upplåtelseform: Bostadsrätt


Plan: 0 - Entréplan

-  Diskmaskin
-  Spis
-  Kylskåp och frys
-  Mikrovågsugn
-  Överskåp i kök
Överskåp i badrum (tillval)
-  Kombimaskin
-  Duschväggar, raka
svängbara skärmar
-  Kommod
(tillval storlek)
-  Handdukstork
-  Kapphylla
-  Klädförvaring
-  Linneskåp
-  Städsåkåp
-  Elcentral
-  Radiator
-  FTV
Förstärkt vägg för
upphängning av TV

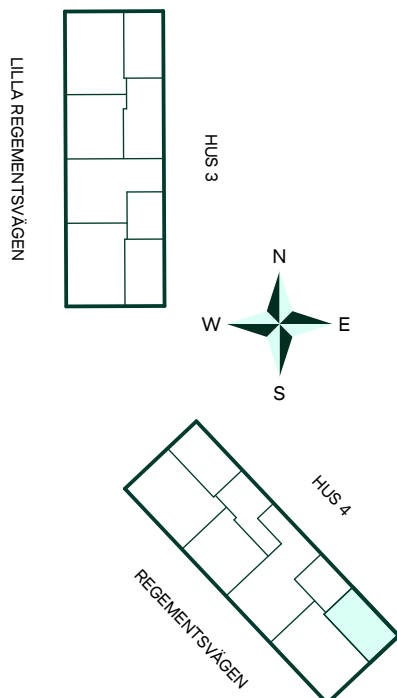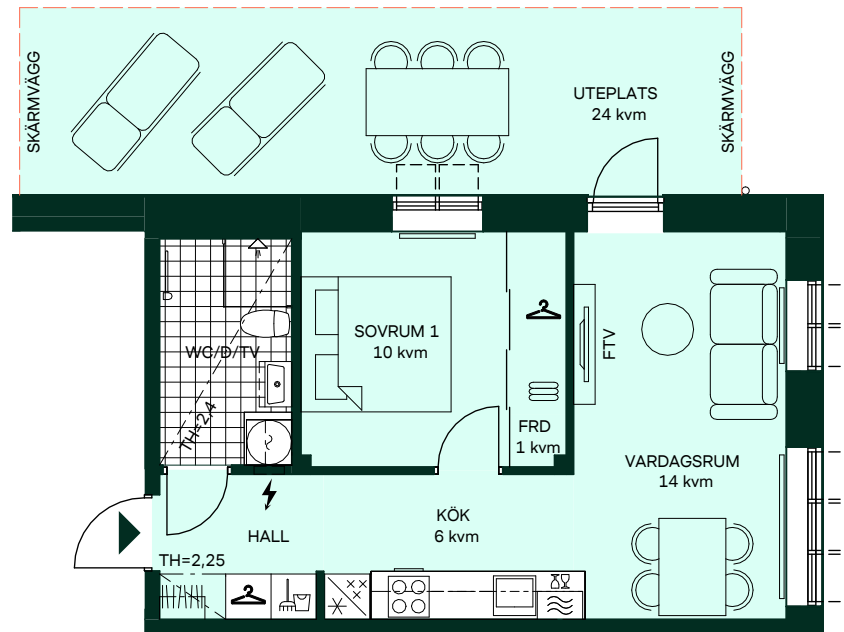

Takhöjd, TH=2,5m om inget annat anges.
Lokala försänkningar i innetak kan förekomma.
Bröstningshöjd 0,6m om inget annat anges.
Kvadratmeter är cirka.
Mått anges i meter.
All inredning monteras enligt planritning.
Gräns för upplåten mark: -----

SKALA 1:100

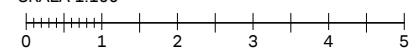

Reservation för eventuella ändringar och ytavvikelser.
Datum: 2026-02-19