


Logementet II i Kviberg


69 kvm
3 rum och kök

Hus: 4
Lgh: D-1502
Upplåtelseform: Bostadsrätt
Plan: 5


- Diskmaskin
- Spis
- Frys
- Kylskåp
- Mikrovågsugn
- Överskåp i kök
- Överskåp i badrum (tillval)
- Tvättmaskin
- Torktumlare
- Duschväggar, raka svängbara skärmar
- Kommod (tillval storlek)
- Förberett för handdukstork
- Kapphylla
- Klädförvaring
- Linneskåp
- Städskåp
- Elcentral
- Radiator
- Förstärkt vägg för upphängning av TV
- Takfönster
- Lutande tak

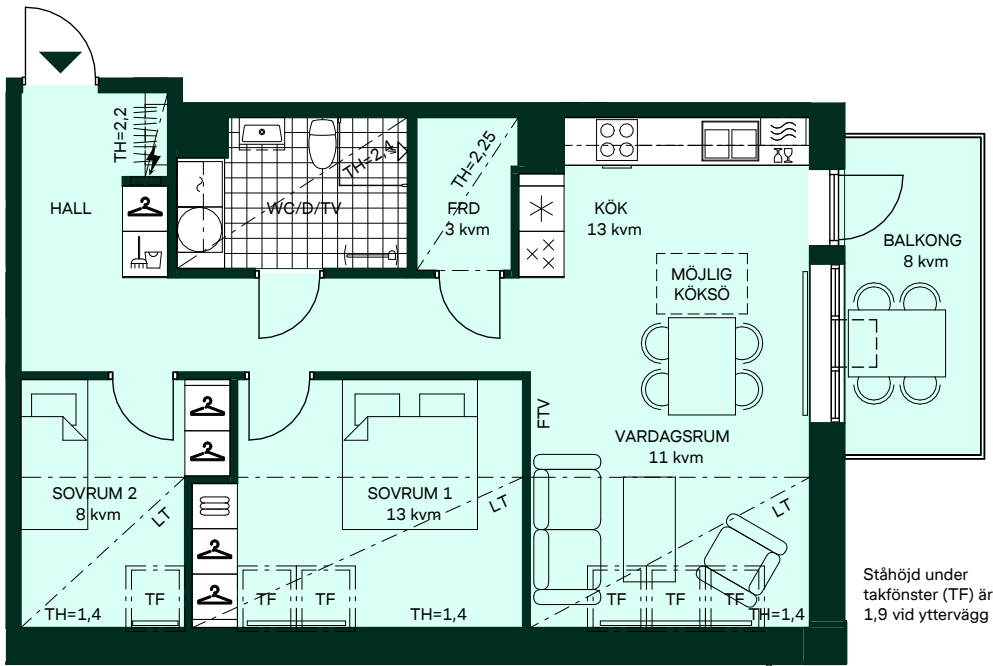

Ståhöjd under takfönster (TF) är 1,9 vid yttervägg

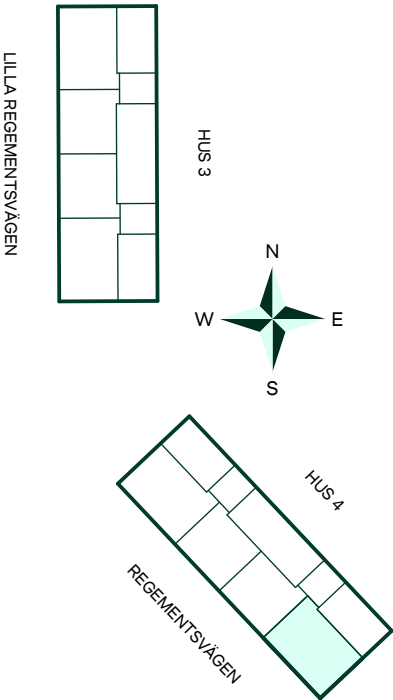

Takhöjd, TH=2,5m om inget annat anges.
Lokala försänkningar i innertak kan förekomma.
Bröstningshöjd 0,6m om inget annat anges.
Kvadratmeter är cirka.
Mått anges i meter.
All inredning monteras enligt planritning.
Gräns för upplåten mark: -----

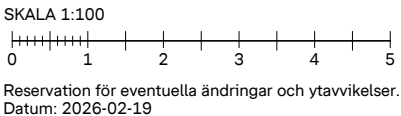

SKALA 1:100
Reservation för eventuella ändringar och ytavvikelser.
Datum: 2026-02-19