

Fredman i Hägersten

93 kvm

4 rum och kök

Hus: 1

Lgh: 1-1002

Upplåtelseform: Bostadsrätt

Våning: 0 - Entréplan

- Diskmaskin
- Induktionshäll
- Kylskåp
- Frys
- Högsåp med ugn & mikrovågsugn
- Tvättmaskin
- Torktumlare
- Duschvägg, raka svängbara skärmar
- Förstärkt vägg för TV
- Klädförvaring
- Städinredning
- Linneinredning
- El- och mediacentral
- Kapphylla
- Handdukstork (tillval)
- Radiator
- Kommod (tillval storlek)
- Överskåp i kök/
Överskåp i badrum/
Stänglängd inom förvaring
- Gräns för upplåten mark
- IL/V Inspektionslucka i vägg
- KLK Klädkammare
- TH Takhöjd = 2,6 m om inget annat anges
- BH Bröstningshöjd = 0,7 m om inget annat anges




Mått anges i meter.

Kvadratmeter är ca.


Lokala nedsänkningar kan förekomma.

All fast inredning monteras enligt planritning.

Separata lägenhetsförråd om ca 1-5 kvm.

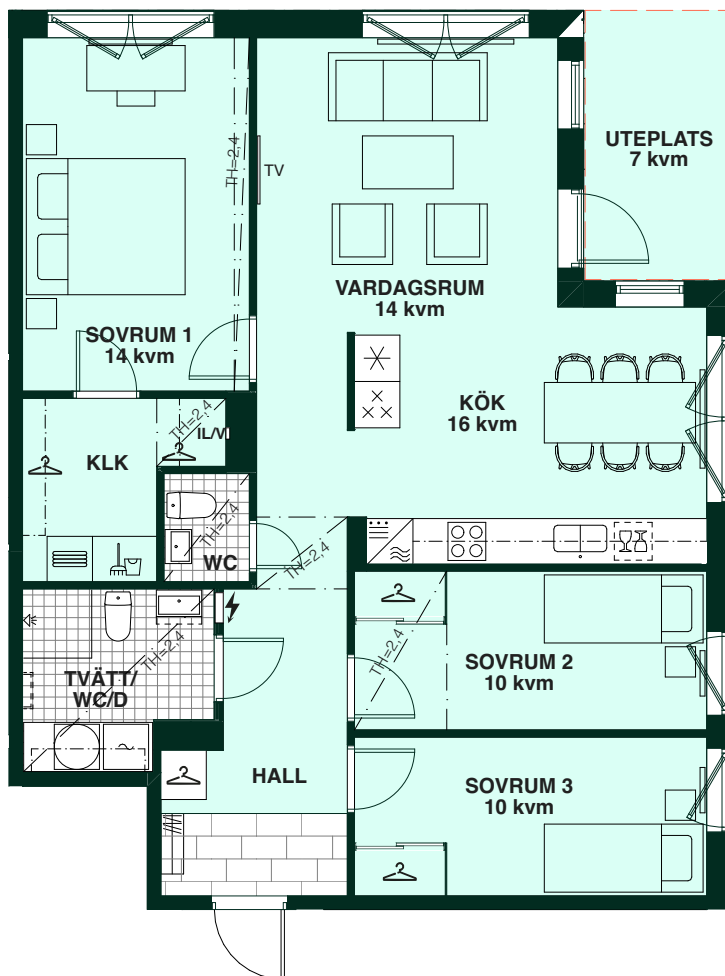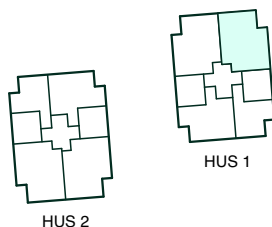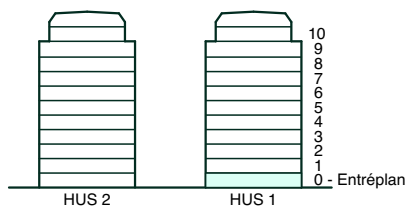

SKALA 1:100

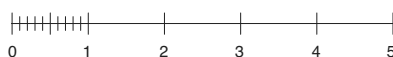

Reservation för eventuella ändringar och ytavvikelser.
Datum: 2025-08-21