

Fredman i Hägersten

31 kvm
1 rum och kök

Hus: 1
Lgh: 1-1003
Upplåtelseform: Bostadsrätt
Våning: 0 - Entréplan

- 

Diskmaskin
- 

Induktionshäll
- 

Kylskåp
- 

Frys
- 

Mikrovågsugn
- 

Kombinationsmaskin
- 

Duschvägg, raka
svängbara skärmar
- 

Förstärkt vägg för TV
- 

Klädförvaring
- 

Städsåp
- 

Linnesåp
- 

El- och mediacentral
- 

Kapphylla
- 

Handdukstork (tillval)
- 


Radiator
- 

Kommod (tillval storlek)
- 



Högsåp (tillval)
- 

Översåp i kök/
Översåp i badrum/
Stånglångd inom förvaring
- 

Gråns för upplåten mark
Uteplatsen har råcke
- IL/T Inspektionslucka i undertak
- TH Takhöjd = 2,6 m om inget annat anges
- BH Bröstningshöjd = 0,7 m om inget annat anges

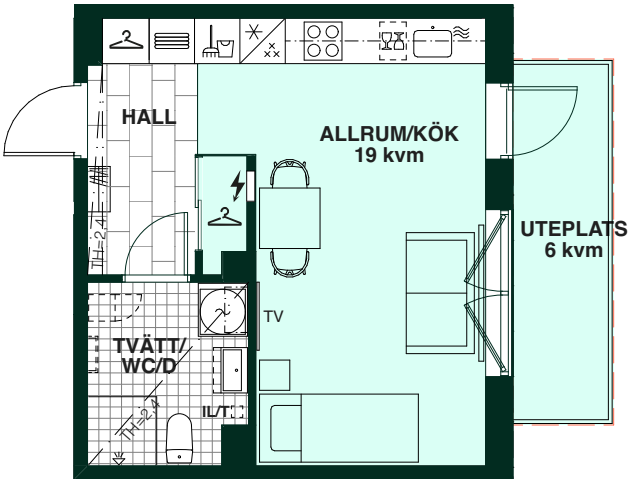

Mått anges i meter.
Kvadratmeter är ca.
Lokala nedsänkningar kan förekomma.
All fast inredning monteras enligt planritning.
Separata lågenhetsförråd om ca 1-5 kvm.

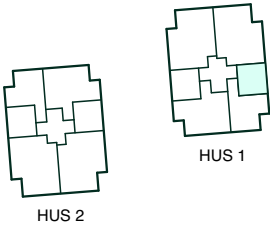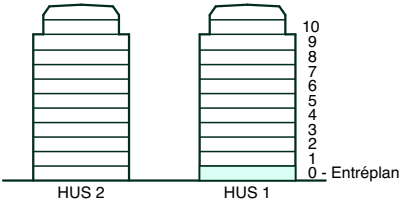

SKALA 1:100

0 1 2 3 4 5

Reservation för eventuella ändringar och yttavvikelser.
Datum: 2025-04-08