


Fredman i Hägersten



75 kvm
3 rum och kök

Hus: 1
Lgh: 1-1101, 1-1201, 1-1301, 1-1401, 1-1501, 1-1601, 1-1701, 1-1801, 1-1901
Upplåtelseform: Bostadsrätt
Våning: 1, 2, 3, 4, 5, 6, 7, 8, 9


- Diskmaskin
- Induktionshäll
- Kylskåp
- Frys
- Högskåp med ugn & mikrovågsugn
- Tvättmaskin
- Torktumlare
- Duschvägg, raka svängbara skärmar
- Förstärkt vägg för TV
- Klädförvaring
- Städskåp
- Linnedel
- El- och mediacentral
- Kapphylla
- Handdukstork (tillval)
- Radiator
- Kommod (tillval storlek)
- Högskåp (tillval)
- Överskåp i kök/
Överskåp i badrum/
Stänglängd inom förvaring
- IL/V Inspektionslucka i vägg
- TH Takhöjd = 2,6 m om inget annat anges
- BH Bröstningshöjd = 0,7 m om inget annat anges

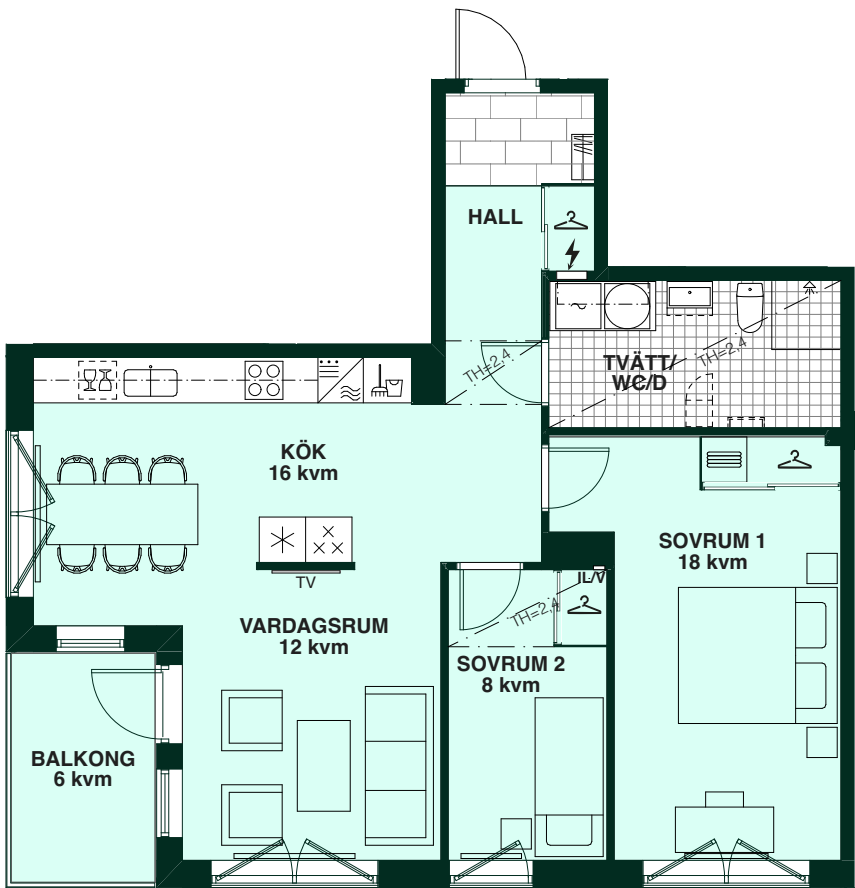

Mått anges i meter.
Kvadratmeter är ca.
Angivna mått avrundas till en decimal.
Lokala nedsänkningar kan förekomma.
All fast inredning monteras enligt planritning.
Separata lägenhetsförråd om ca 1–5 kvm.

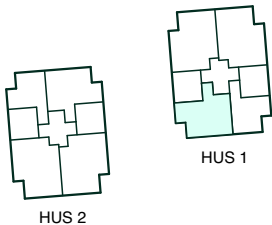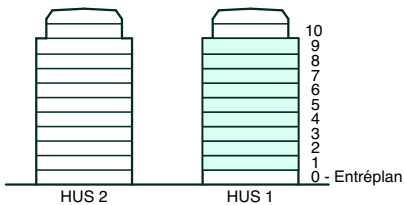

SKALA 1:100

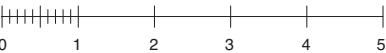

Reservation för eventuella ändringar och ytavvikelser.
Datum: 2025-08-29