



Fredman i Hägersten

131 kvm
5 rum och kök

Hus: 1
Lgh: 1-2001
Upplåtelseform: Bostadsrätt
Våning: 10

- Diskmaskin
- Induktionshäll
- Kylskåp
- Frys
- Högsåp med ugn & mikrovågsugn
- Tvättmaskin
- Torktumlare
- Duschvägg, rak svängbar skärm
- Duschvägg, raka svängbara skärmar
- Förstärkt vägg för TV
- Klädförvaring
- Städdel
- Linneinredning
- El- och mediacentral
- Kapphylla
- Handdukstork (tillval)
- Radiator
- Kommod (tillval storlek)
- Överskåp i kök/
Överskåp i badrum/
Stänglängd inom förvaring
- KLK Klädkammare
- TH Takhöjd = 2,6 m om inget annat anges
- BH Bröstningshöjd = 0,7 m om inget annat anges


Mått anges i meter.
Kvadratmeter är ca.
Lokala nedsänkningar kan förekomma.
All fast inredning monteras enligt planritning.
Separata lägenhetsförråd om ca 1-5 kvm.

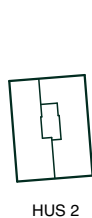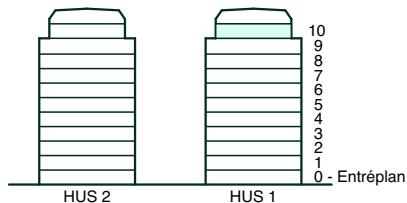


HUS 2



HUS 1

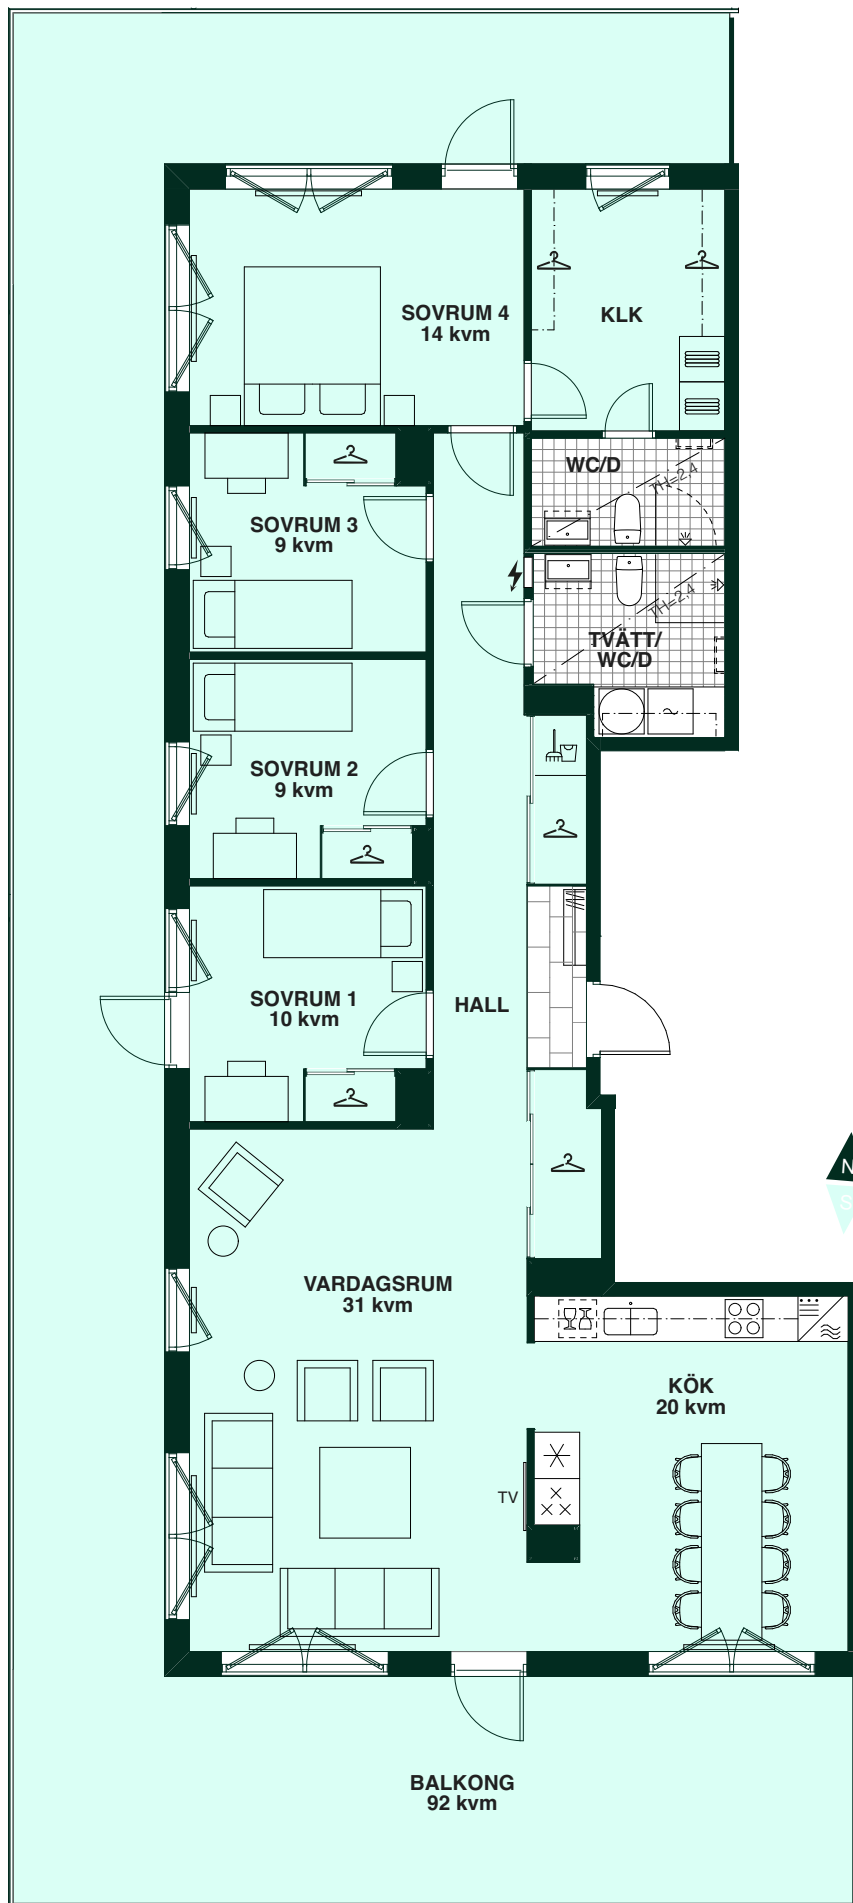

SKALA 1:100

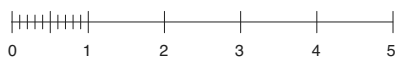

Reservation för eventuella ändringar och ytavvikelser.
Datum: 2025-04-01