




Fredman i Hägersten

116 kvm
4 rum och kök


Hus: 2
Lgh: 1-2002
Upplåtelseform: Bostadsrätt
Våning: 10

- Diskmaskin
- Induktionshäll
- Kylskåp
- Frys
- Högskåp med ugn & mikrovågsugn
- Tvättmaskin
- Torktumlare
- Duschvägg, rak svängbar skärm
- Duschvägg, raka svängbara skärmar
- Förstärkt vägg för TV
- Klädförvaring
- Städdel
- Linneinredning
- El- och mediacentral
- Kapphylla
- Handdukstork (tillval)
- Radiator
- Kommod (tillval storlek)
- Överskåp i kök/
Överskåp i badrum/
Stänglängd inom förvaring
- KLK Klädkammare
- TH Takhöjd = 2,6 m om inget annat anges
- BH Bröstningshöjd = 0,7 m om inget annat anges

Mått anges i meter.
Kvadratmeter är ca.
Lokala nedsänkningar kan förekomma.
All fast inredning monteras enligt planritning.
Separata lägenhetsförråd om ca 1-5 kvm.

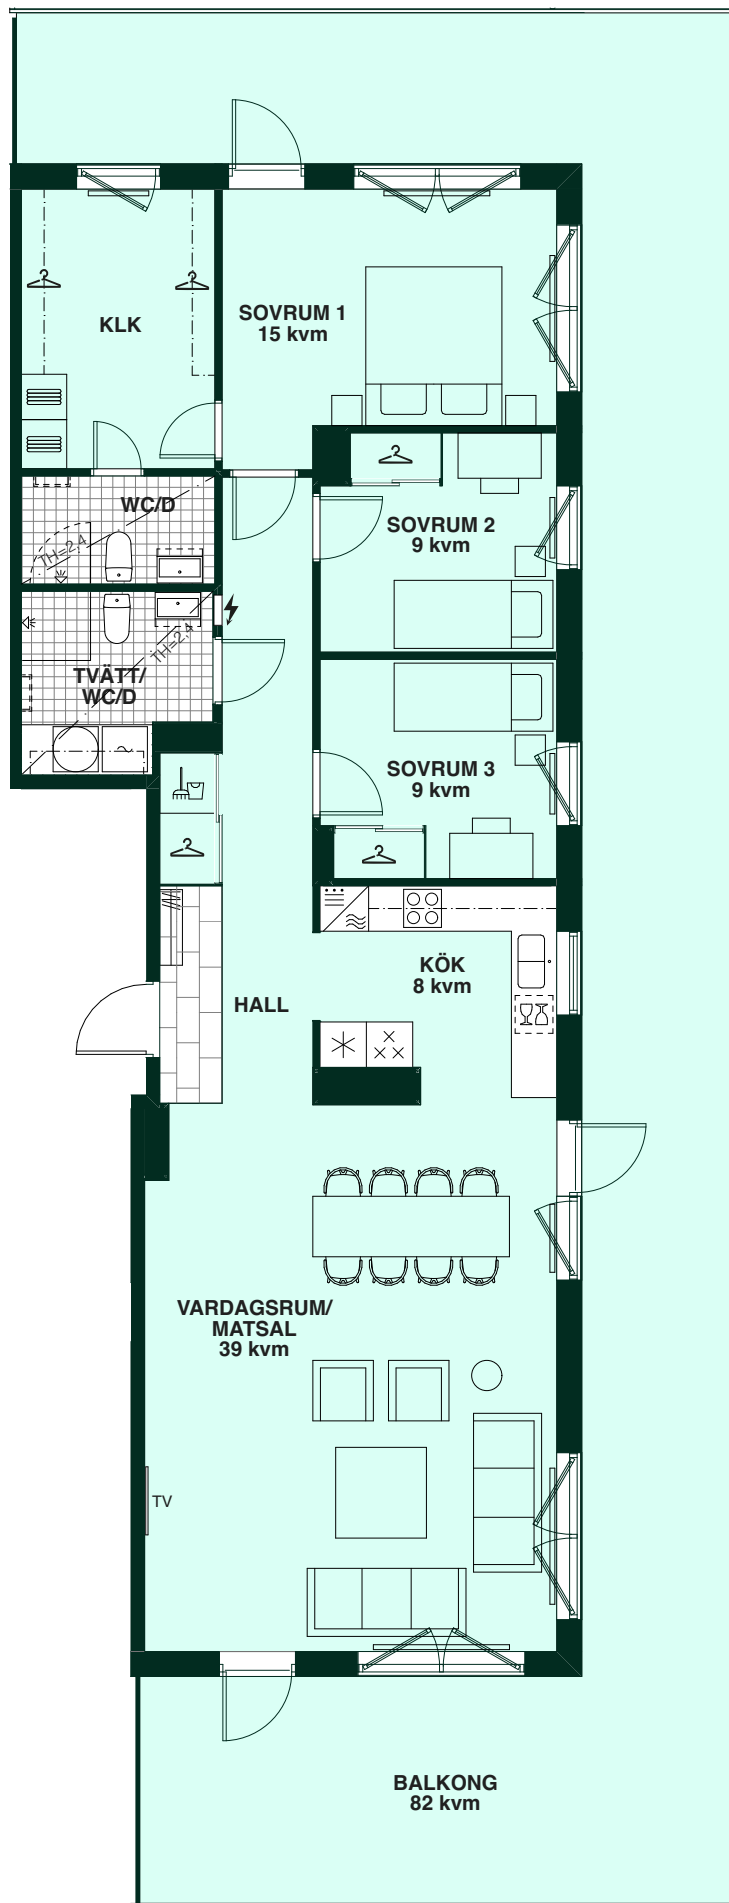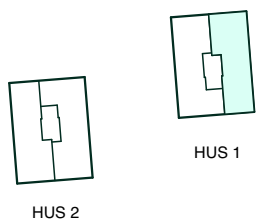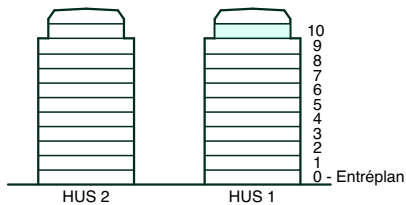

SKALA 1:100

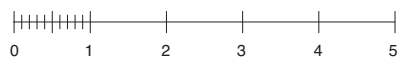

Reservation för eventuella ändringar och ytavvikelser.
Datum: 2025-03-31