

Fredman i Hägersten

93 kvm

4 rum och kök

Hus: 2

Lgh: 2-1001




Upplåtelseform: Bostadsrätt

Våning: 0 - Entréplan




IL/V Inspektionslucka i vägg
KLK Klädkammare
TH Takhöjd = 2,6 m om inget annat anges
BH Bröstningshöjd = 0,7 m om inget annat anges

Mått anges i meter.
Kvadratmeter är ca.
Lokala nedsänkningar kan förekomma.
All fast inredning monteras enligt planritning.
Separata lägenhetsförråd om ca 1-5 kvm.

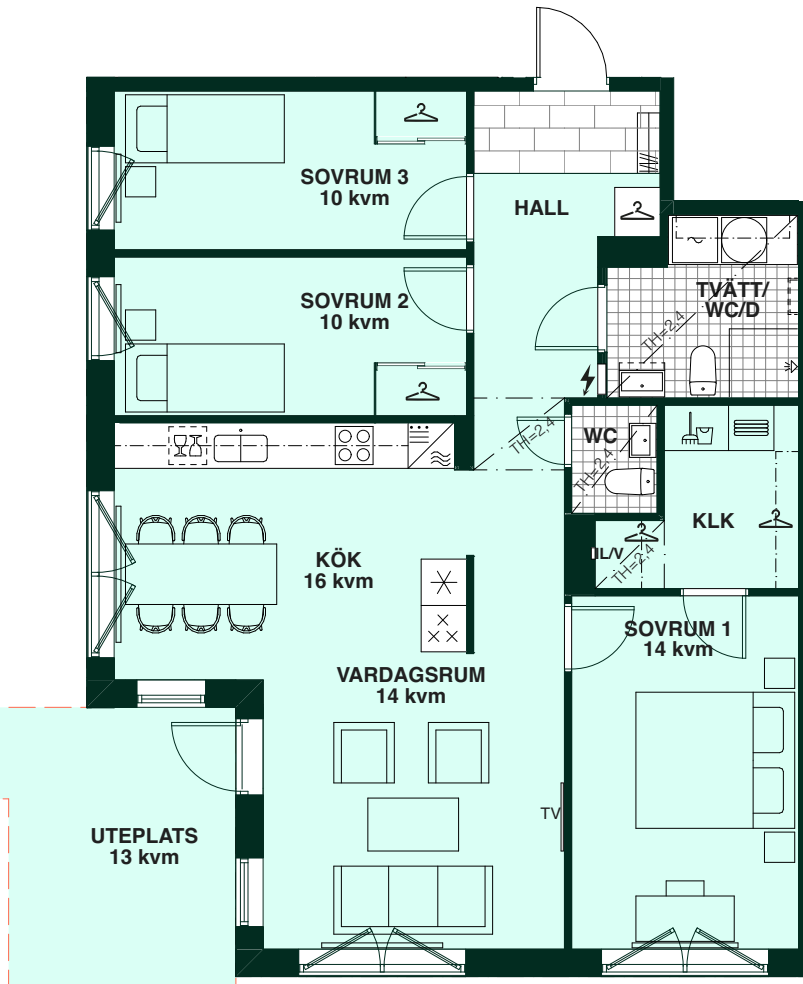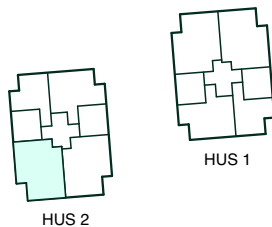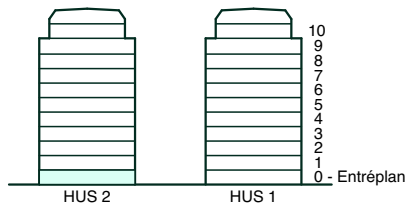

SKALA 1:100

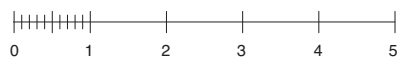

Reservation för eventuella ändringar och ytavvikelser.
Datum: 2025-03-31