


Fredman i Hägersten



93 kvm
4 rum och kök

Hus: 2
Lgh: 2-1104, 2-1204, 2-1304, 2-1404, 2-1504, 2-1604, 2-1704, 2-1804, 2-1904
Upplåtelseform: Bostadsrätt
Våning: 1, 2, 3, 4, 5, 6, 7, 8, 9

- Diskmaskin
- Induktionshäll
- Kylskåp
- Frys
- Högsåp med ugn & mikrovågsugn
- Tvättmaskin
- Torktumlare
- Duschvägg, raka svängbara skärmar
- Förstärkt vägg för TV
- Klädförvaring
- Städinredning
- Linneinredning
- El- och mediacentral
- Kapphylla
- Handdukstork (tillval)
- Radiator
- Kommod (tillval storlek)
- Överskåp i kök/
Överskåp i badrum/
Stånglängd inom förvaring
- IL/V Inspektionslucka i vägg
- KLK Klädkammare
- TH Takhöjd = 2,6 m om inget annat anges
- BH Bröstningshöjd = 0,7 m om inget annat anges

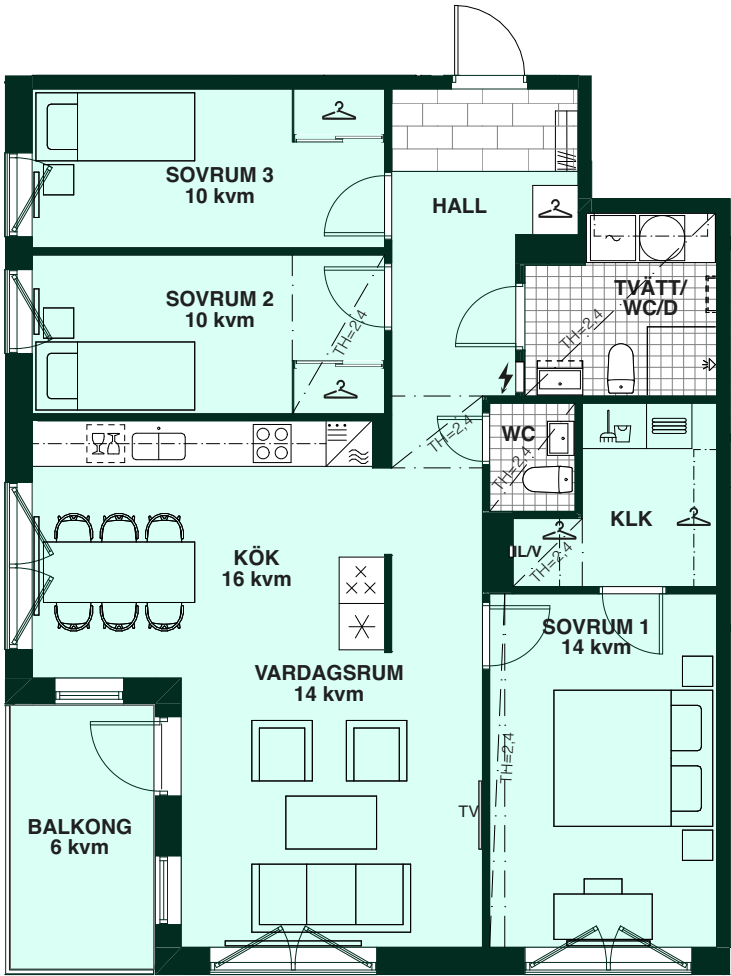

Mått anges i meter.
Kvadratmeter är ca.
Lokala nedsänkningar kan förekomma.
All fast inredning monteras enligt planritning.
Separata lägenhetsförråd om ca 1-5 kvm.

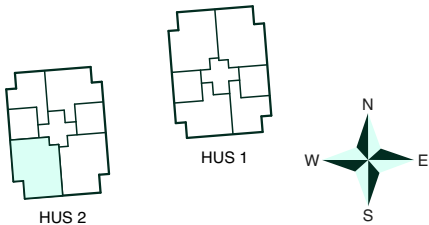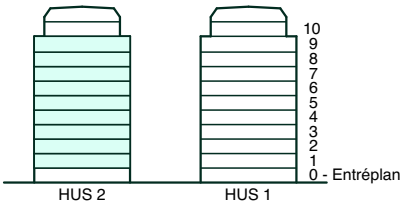

SKALA 1:100
0 1 2 3 4 5
Reservation för eventuella ändringar och ytavvikelser.
Datum: 2025-08-21