

Fredman i Hägersten

116 kvm
4 rum och kök

Hus: 2
Lgh: 2-2002
Upplåtelseform: Bostadsrätt
Våning: 10

- 

Diskmaskin
- 

Induktionshäll
- 

Kylskåp
- 

Frys
- 

Högskaap med ugn & mikrovågsugn
- 

Tvättmaskin
- 

Torktumlare
- 

Duschvägg, rak svängbar skärm
- 

Duschvägg, raka svängbara skärmar
- 

Förstärkt vägg för TV
- 

Klädförvaring
- 

Städdel
- 

Linneinredning
- 

El- och mediacentral
- 

Kapphylla
- 




Handdukstork (tillval)
- 

Radiator
- 

Kommod (tillval storlek)
- 

Överskåp i kök/
Överskåp i badrum/
Stänglängd inom förvaring
- KLK Klädkammare
- TH Takhöjd = 2,6 m om inget annat anges
- BH Bröstningshöjd = 0,7 m om inget annat anges

Mått anges i meter.
Kvadratmeter är ca.
Lokala nedsänkningar kan förekomma.
All fast inredning monteras enligt planritning.
Separata lägenhetsförråd om ca 1-5 kvm.

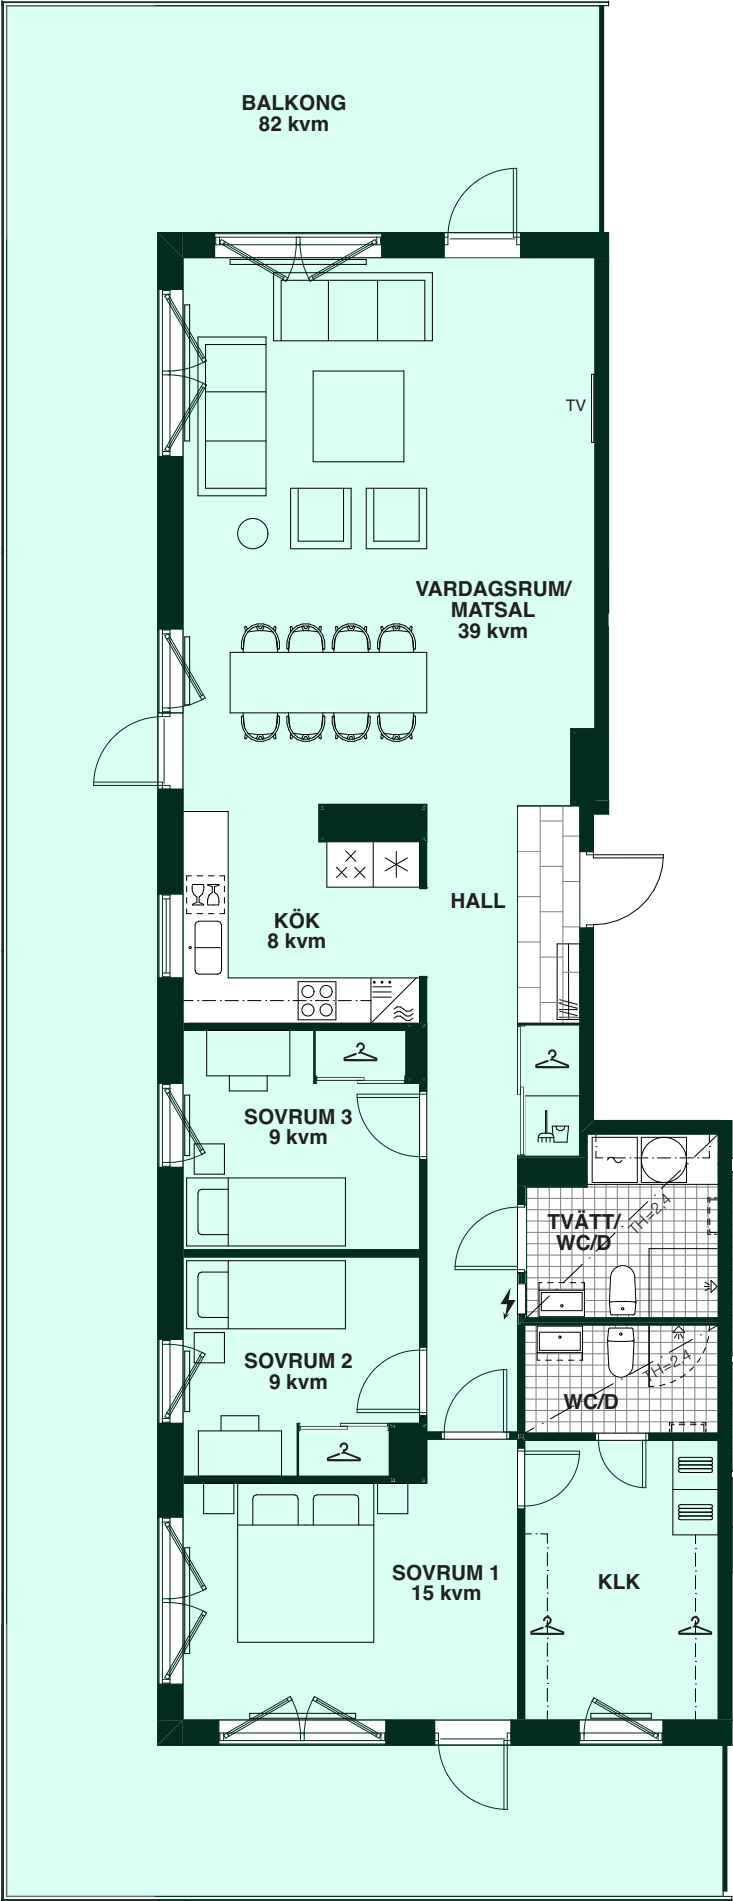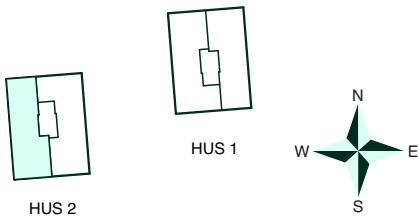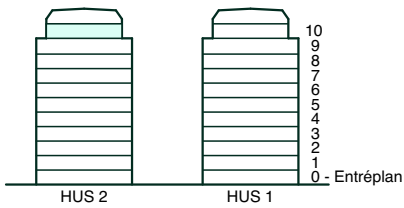

SKALA 1:100

0 1 2 3 4 5

Reservation för eventuella ändringar och ytavvikelser.
Datum: 2025-03-31