


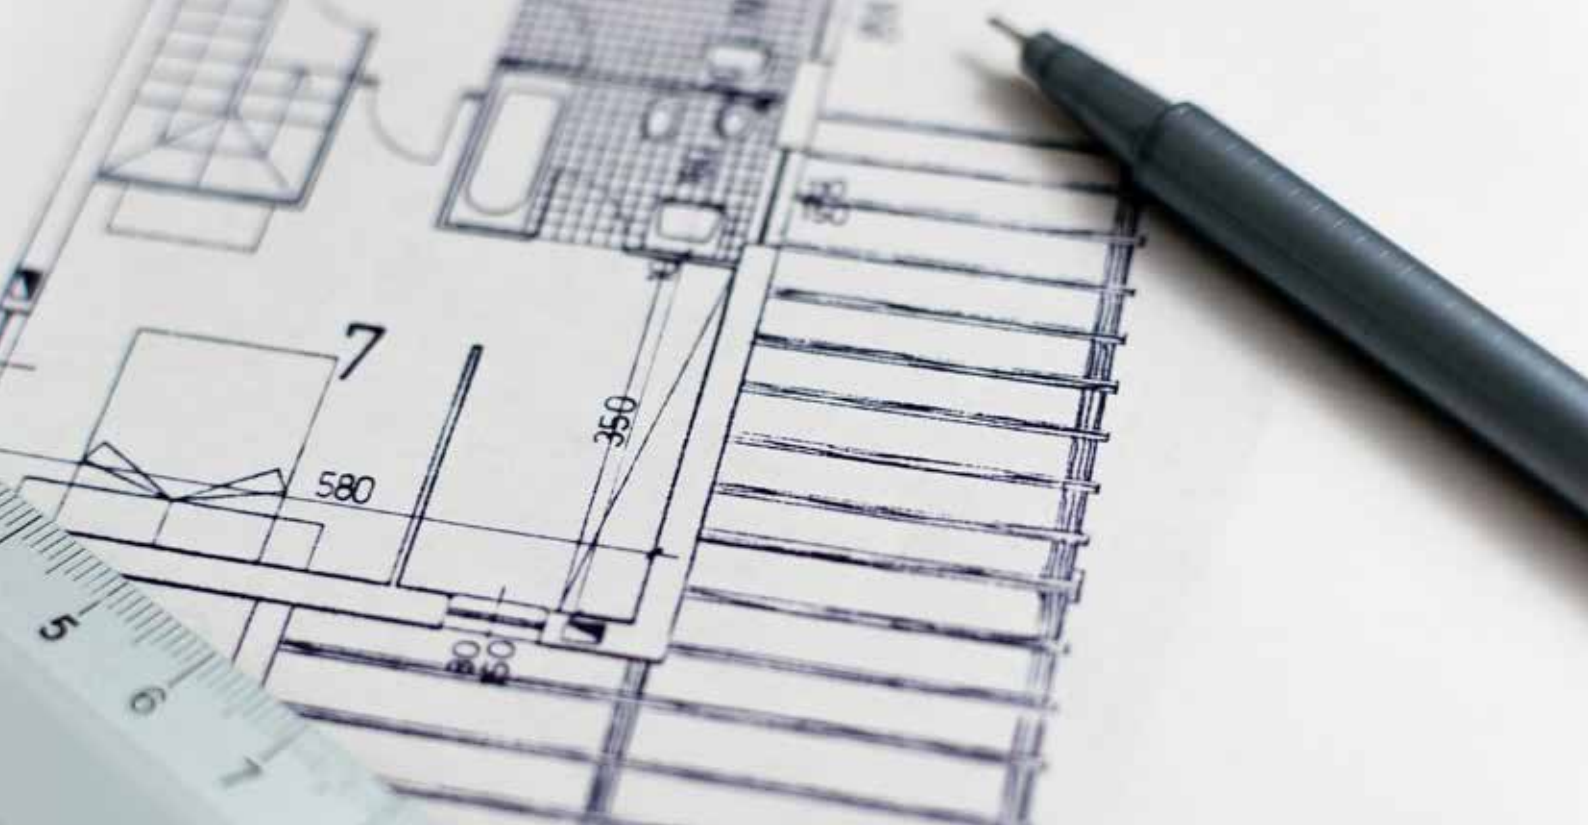

Planritningar Fredman i Hägersten




Fredman i Hägersten



31 kvm
1 rum och kök

Hus: 1
Lgh: 1-1105, 1-1205, 1-1305, 1-1405, 1-1505, 1-1605, 1-1705, 1-1805, 1-1905
Upplåtelseform: Bostadsrätt
Våning: 1, 2, 3, 4, 5, 6, 7, 8, 9

- Diskmaskin
- Induktionshäll
- Kylskåp
- Frys
- Mikrovågsugn
- Kombinationsmaskin
- Duschvägg, raka svängbara skärmar
- Förstärkt vägg för TV
- Klädförvaring
- Städsåp
- Linnesåp
- El- och mediacentral
- Kapphylla
- Handduktork (tillval)
- Radiator
- Kommod (tillval storlek)
- Högsåp (tillval)
- Översåp i kök/
Översåp i badrum/
Stånglångd inom förvaring
- IL/T Inspektionslucka i undertak
- TH Takhöjd = 2,6 m om inget annat anges
- BH Bröstningshöjd = 0,7 m om inget annat anges

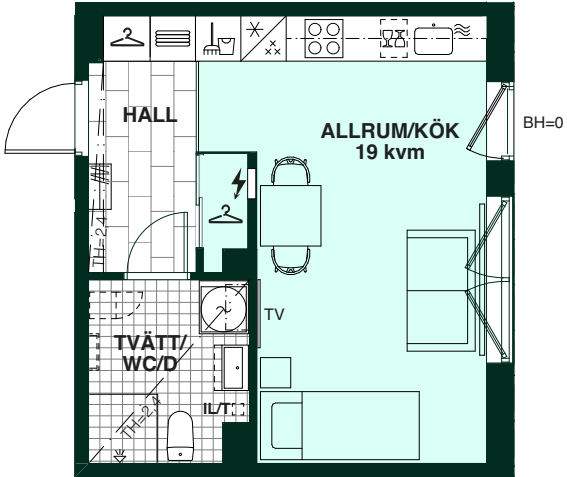

Mått anges i meter.
Kvadratmeter är ca.
Lokala nedsänkningar kan förekomma.
All fast inredning monteras enligt planritning.
Separata lägenhetsförråd om ca 1-5 kvm.

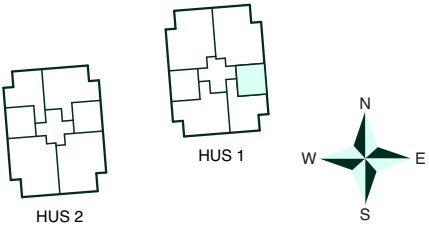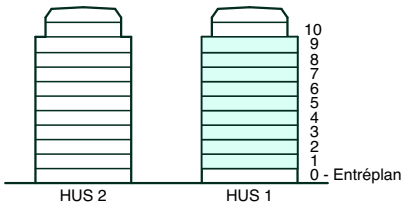


SKALA 1:100
0 1 2 3 4 5
Reservation för eventuella ändringar och ytavvikelser.
Datum: 2025-08-21

Fredman i Hägersten




31 kvm
1 rum och kök

Hus: 1
Lgh: 1-1003
Upplåtelseform: Bostadsrätt
Våning: 0 - Entréplan

- Diskmaskin
- Induktionshäll
- Kylskåp
- Frys
- Mikrovågsugn
- Kombinationsmaskin
- Duschvägg, raka svängbara skärmar
- Förstärkt vägg för TV
- Klädförvaring
- Städskap
- Lanneskap
- El- och mediacentral
- Kapphylla
- Handduktstork (tillval)
- Radiator
- Kommod (tillval storlek)
- Högskap (tillval)
- Överskåp i kök/
Överskåp i badrum/
Stånglängd inom förvaring
- Gräns för upplåten mark
Uteplatsen har räckte
- IL/T Inspektionslucka i undertak
- TH Takhöjd = 2,6 m om inget annat anges
- BH Bröstningshöjd = 0,7 m om inget annat anges

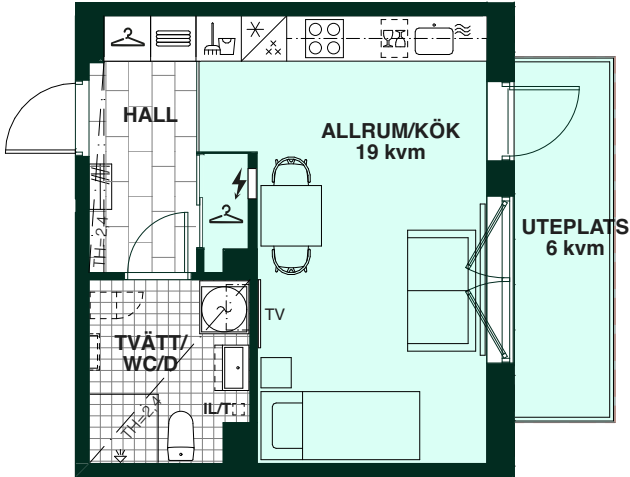

Mått anges i meter.
Kvadratmeter är ca.
Lokala nedsänkningar kan förekomma.
All fast inredning monteras enligt planritning.
Separata lägenhetsförråd om ca 1-5 kvm.

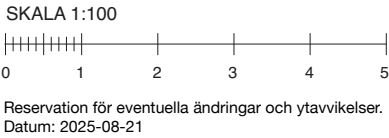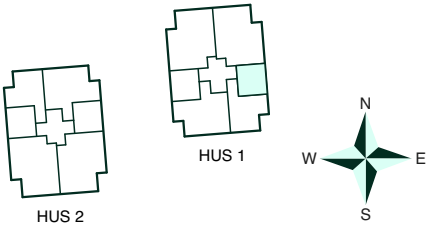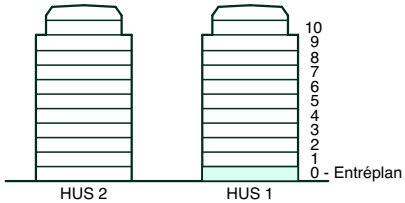


Fredman i Hägersten




31 kvm
1 rum och kök

Hus: 2
Lgh: 2-1105, 2-1205, 2-1305, 2-1405, 2-1505, 2-1605, 2-1705, 2-1805, 2-1905
Upplåtelseform: Bostadsrätt
Våning: 1, 2, 3, 4, 5, 6, 7, 8, 9

- Diskmaskin
- Induktionshäll
- Kylskåp
- Frys
- Mikrovågsugn
- Kombinationsmaskin
- Duschvägg, raka svängbara skärmar
- Förstärkt vägg för TV
- Klädförvaring
- Städskap
- Lanneskap
- El- och mediacentral
- Kapphylla
- Handduktstork (tillval)
- Radiator
- Kommod (tillval storlek)
- Högskap (tillval)
- Överskåp i kök/
Överskåp i badrum/
Stånglängd inom förvaring
- IL/T Inspektionslucka i undertak
- TH Takhöjd = 2,6 m om inget annat anges
- BH Bröstningshöjd = 0,7 m om inget annat anges

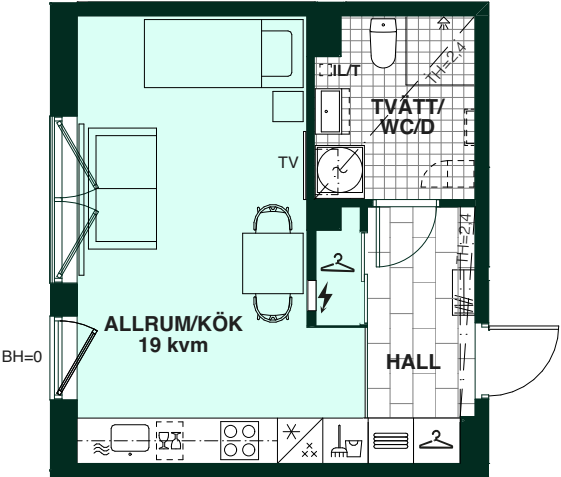

Mått anges i meter.
Kvadratmeter är ca.
Lokala nedsänkningar kan förekomma.
All fast inredning monteras enligt planritning.
Separata lägenhetsförråd om ca 1-5 kvm.

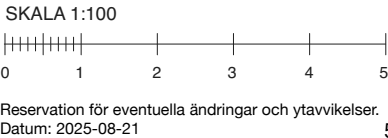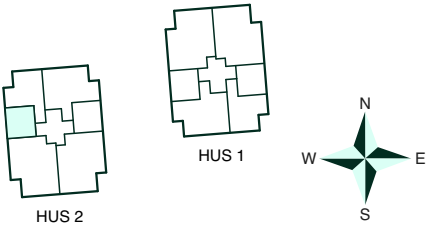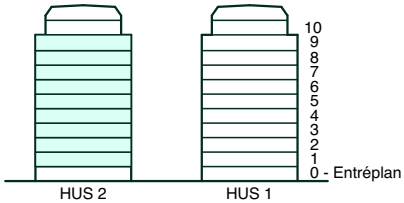


Fredman i Hägersten




31 kvm
1 rum och kök

Hus: 2
Lgh: 2-1005
Upplåtelseform: Bostadsrätt
Våning: 0 - Entréplan

- Diskmaskin
- Induktionshäll
- Kylskåp
- Frys
- Mikrovågsugn
- Kombinationsmaskin
- Duschvägg, raka svängbara skärmar
- Förstärkt vägg för TV
- Klädförvaring
- Städskap
- Lanneskap
- El- och mediacentral
- Kapphylla
- Handduktstork (tillval)
- Radiator
- Kommod (tillval storlek)
- Högskap (tillval)
- Överskåp i kök/
Överskåp i badrum/
Stånglängd inom förvaring
- Gräns för upplåten mark
- IL/T Inspektionslucka i undertak
- TH Takhöjd = 2,6 m om inget annat anges
- BH Bröstningshöjd = 0,7 m om inget annat anges

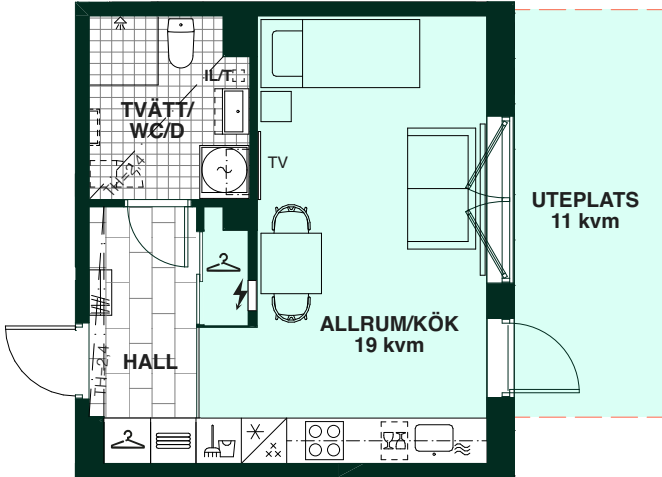

Mått anges i meter.
Kvadratmeter är ca.
Lokala nedsänkningar kan förekomma.
All fast inredning monteras enligt planritning.
Separata lägenhetsförråd om ca 1-5 kvm.

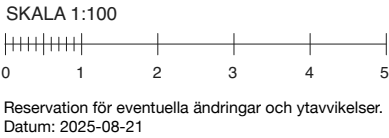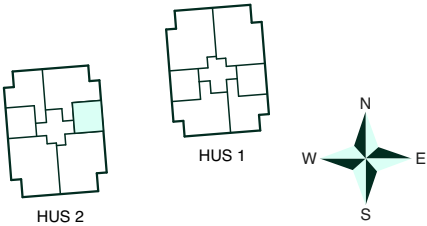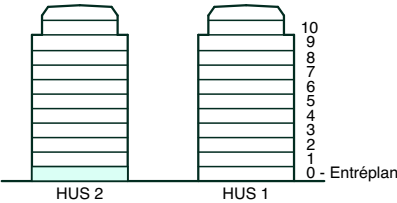


Fredman i Hägersten




31 kvm
1 rum och kök

Hus: 2
Lgh: 2-1102, 2-1202, 2-1302, 2-1402, 2-1502, 2-1602, 2-1702, 2-1802, 2-1902
Upplåtelseform: Bostadsrätt
Våning: 1, 2, 3, 4, 5, 6, 7, 8, 9

- Diskmaskin
- Induktionshäll
- Kylskåp
- Frys
- Mikrovågsugn
- Kombinationsmaskin
- Duschvägg, raka svängbara skärmar
- Förstärkt vägg för TV
- Klädförvaring
- Städskap
- Lanneskap
- El- och mediacentral
- Kapphylla
- Handduktstork (tillval)
- Radiator
- Kommod (tillval storlek)
- Högskap (tillval)
- Överskåp i kök/
Överskåp i badrum/
Stånglängd inom förvaring
- IL/T Inspektionslucka i undertak
- TH Takhöjd = 2,6 m om inget annat anges
- BH Bröstningshöjd = 0,7 m om inget annat anges

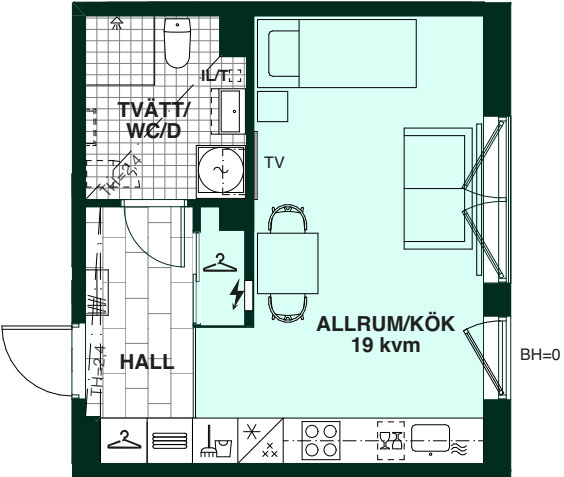

Mått anges i meter.
Kvadratmeter är ca.
Lokala nedsänkningar kan förekomma.
All fast inredning monteras enligt planritning.
Separata lägenhetsförråd om ca 1-5 kvm.

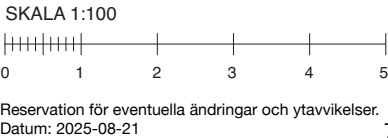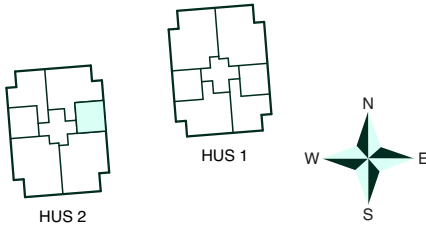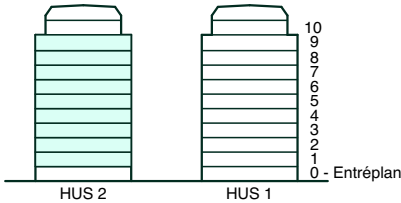

Fredman i Hägersten

31 kvm
1 rum och kök

Hus: 1
Lgh: 1-1102, 1-1202, 1-1302, 1-1402, 1-1502, 1-1602, 1-1702, 1-1802, 1-1902
Upplåtelseform: Bostadsrätt
Våning: 1, 2, 3, 4, 5, 6, 7, 8, 9

- 

Diskmaskin
- 

Induktionshäll
- 

Kylskåp
- 

Frys
- 

Mikrovågsugn
- 

Kombinationsmaskin
- 

Duschvägg, raka svängbara skärmar
- 

Förstärkt vägg för TV
- 

Klädförvaring
- 

Städsåp
- 

Linnesåp
- 

El- och mediacentral
- 

Kapphylla
- 

Handduktork (tillval)
- 

Radiator
- 

Kommod (tillval storlek)
- 


Högsåp (tillval)
- 

Översåp i kök/
Översåp i badrum/
Stånglångd inom förvaring
- 




IL/T Inspektionslucka i undertak
- 

TH Takhöjd = 2,6 m om inget annat anges
- 

BH Bröstningshöjd = 0,7 m om inget annat anges

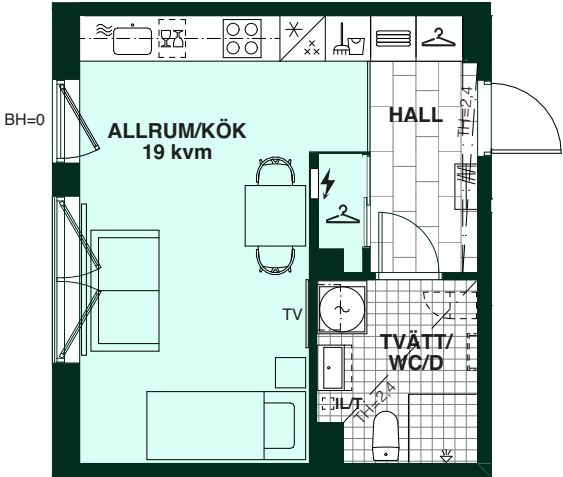

Mått anges i meter.
Kvadratmeter är ca.
Lokala nedsänkningar kan förekomma.
All fast inredning monteras enligt planritning.
Separata lägenhetsförråd om ca 1-5 kvm.

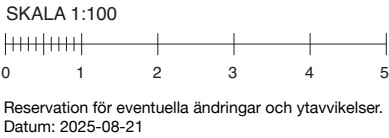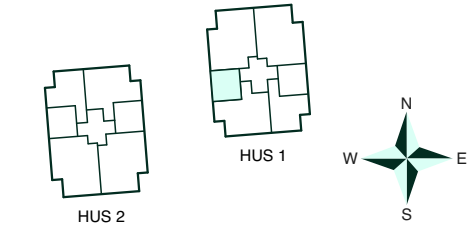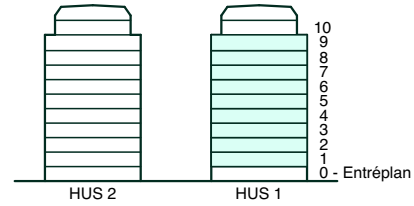

Fredman i Hägersten

31 kvm
1 rum och kök

Hus: 2
Lgh: 2-1105, 2-1205, 2-1305, 2-1405, 2-1505, 2-1605, 2-1705, 2-1805, 2-1905
Upplåtelseform: Bostadsrätt
Våning: 1, 2, 3, 4, 5, 6, 7, 8, 9

- 

Diskmaskin
- 

Induktionshäll
- 

Kylskåp
- 

Frys
- 

Mikrovågsugn
- 

Kombinationsmaskin
- 

Duschvägg, raka svängbara skärmar
- 

Förstärkt vägg för TV
- 

Klädförvaring
- 

Städsåp
- 

Linnesåp
- 

El- och mediacentral
- 

Kapphylla
- 

Handduktork (tillval)
- 

Radiator
- 

Kommod (tillval storlek)
- 


Högsåp (tillval)
- 

Översåp i kök/
Översåp i badrum/
Stånglångd inom förvaring
- 




IL/T Inspektionslucka i undertak
- 

TH Takhöjd = 2,6 m om inget annat anges
- 

BH Bröstningshöjd = 0,7 m om inget annat anges

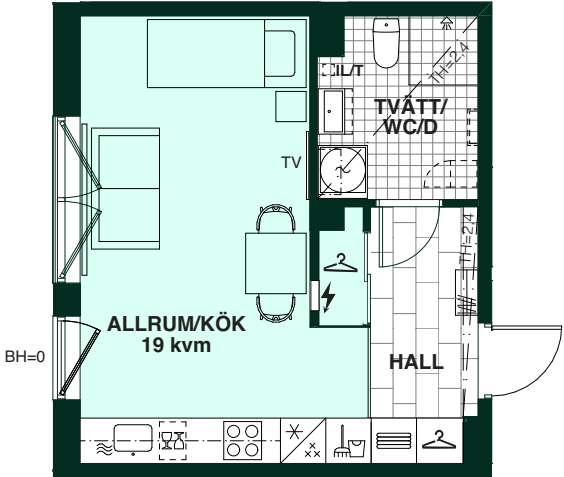

Mått anges i meter.
Kvadratmeter är ca.
Lokala nedsänkningar kan förekomma.
All fast inredning monteras enligt planritning.
Separata lägenhetsförråd om ca 1-5 kvm.

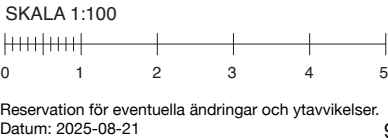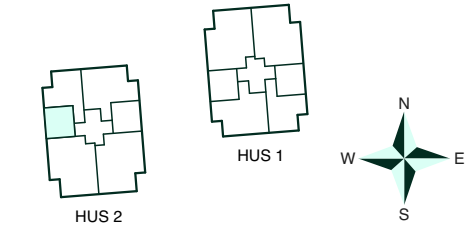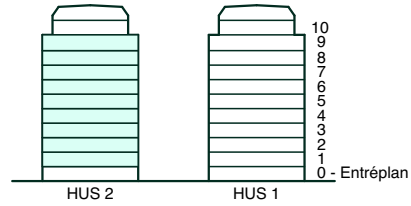


Fredman i Hägersten




31 kvm
1 rum och kök

Hus: 2
Lgh: 2-1002
Upplåtelseform: Bostadsrätt
Våning: 0 - Entréplan

- Diskmaskin
- Induktionshäll
- Kylskåp
- Frys
- Mikrovågsugn
- Kombinationsmaskin
- Duschvägg, raka svängbara skärmar
- Förstärkt vägg för TV
- Klädförvaring
- Städskap
- Linneskåp
- El- och mediacentral
- Kapphylla
- Handduktstork (tillval)
- Radiator
- Kommod (tillval storlek)
- Högskap (tillval)
- Överskåp i kök/
Överskåp i badrum/
Stänglängd inom förvaring
- Gräns för upplåten mark
- IL/T
Inspektionsslucka i undertak
- TH
Takhöjd = 2,6 m om inget annat anges
- BH
Bröstningshöjd = 0,7 m om inget annat anges

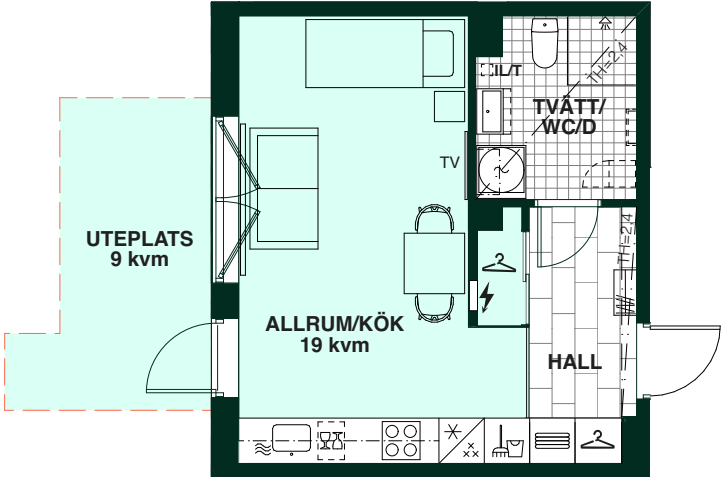

Mått anges i meter.
Kvadratmeter är ca.
Lokala nedsänkningar kan förekomma.
All fast inredning monteras enligt planritning.
Separata lägenhetsförråd om ca 1-5 kvm.

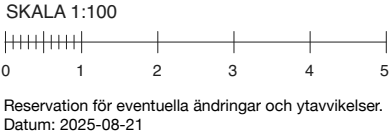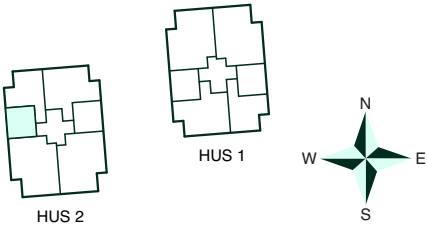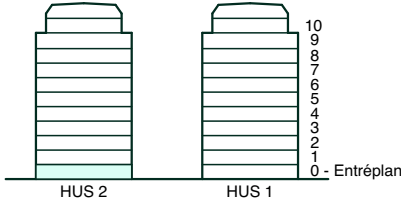


Fredman i Hägersten




50 kvm
2 rum och kök

Hus: 1
Lgh: 1-1004
Upplåtelseform: Bostadsrätt
Våning: 0 - Entréplan

- Diskmaskin
- Induktionshäll
- Kylskåp
- Frys
- Mikrovågsugn
- Kombinationsmaskin
- Duschvägg, raka svängbara skärmar
- Förstärkt vägg för TV
- Klädförvaring
- Städskap
- Linnedel
- El- och mediacentral
- Kapphylla
- Handduktstork (tillval)
- Radiator
- Kommod (tillval storlek)
- Överskåp i kök/
Överskåp i badrum/
Stänglängd inom förvaring
- Gräns för upplåten mark
- IL/T
Inspektionsslucka i undertak
- TH
Takhöjd = 2,6 m om inget annat anges
- BH
Bröstningshöjd = 0,7 m om inget annat anges

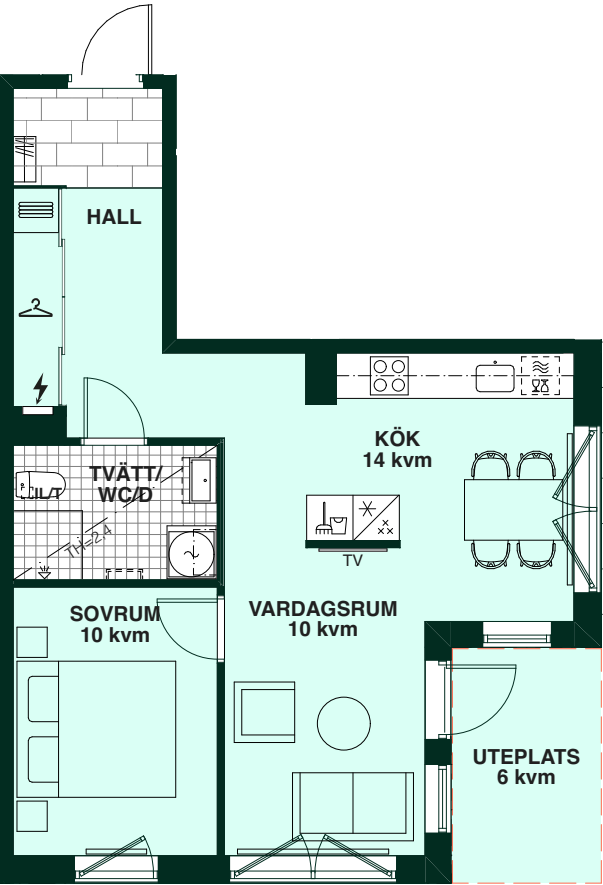

Mått anges i meter.
Kvadratmeter är ca.
Lokala nedsänkningar kan förekomma.
All fast inredning monteras enligt planritning.
Separata lägenhetsförråd om ca 1-5 kvm.

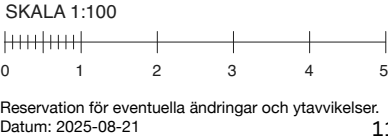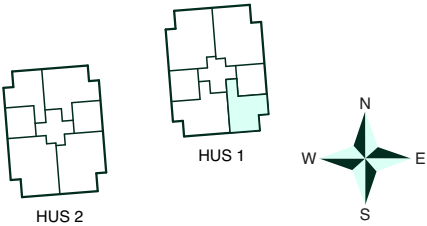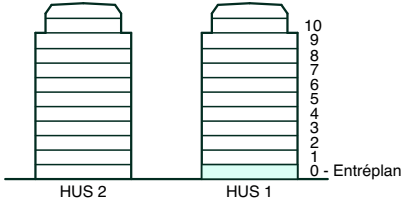


Fredman i Hägersten

50 kvm
2 rum och kök

Hus: 1
Lgh: 1-1106, 1-1206, 1-1306, 1-1406, 1-1506, 1-1606, 1-1706, 1-1806, 1-1906
Upplåtelseform: Bostadsrätt
Våning: 1, 2, 3, 4, 5, 6, 7, 8, 9

- Diskmaskin
- Induktionshäll
- Kylskåp
- Frys
- Mikrovågsugn
- Kombinationsmaskin
- Duschvägg, raka svängbara skärmar
- Förstärkt vägg för TV
- Klädförvaring
- Städskap
- Linnedel
- El- och mediacentral
- Kapphylla
- Handduktstork (tillval)
- Radiator
- Kommod (tillval storlek)
- Överskåp i kök/
Överskåp i badrum/
Stånglängd inom förvaring
- IL/T Inspektionslucka i undertak
- TH Takhöjd = 2,6 m om inget annat anges
- BH Bröstningshöjd = 0,7 m om inget annat anges

Mått anges i meter.
Kvadratmeter är ca.
Lokala nedsänkningar kan förekomma.
All fast inredning monteras enligt planritning.
Separata lägenhetsförråd om ca 1-5 kvm.

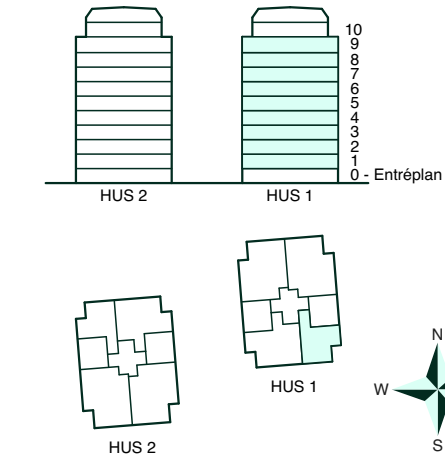

SKALA 1:100

0 1 2 3 4 5

Reservation för eventuella ändringar och ytavvikelser.
Datum: 2025-08-21


Fredman i Hägersten

50 kvm
2 rum och kök

Hus: 2
Lgh: 2-1106, 2-1206, 2-1306, 2-1406, 2-1506, 2-1606, 2-1706, 2-1806, 2-1906
Upplåtelseform: Bostadsrätt
Våning: 1, 2, 3, 4, 5, 6, 7, 8, 9

- Diskmaskin
- Induktionshäll
- Kylskåp
- Frys
- Mikrovågsugn
- Kombinationsmaskin
- Duschvägg, raka svängbara skärmar
- Förstärkt vägg för TV
- Klädförvaring
- Städskap
- Linnedel
- El- och mediacentral
- Kapphylla
- Handduktstork (tillval)
- Radiator
- Kommod (tillval storlek)
- Överskåp i kök/
Överskåp i badrum/
Stånglängd inom förvaring
- IL/T Inspektionslucka i undertak
- TH Takhöjd = 2,6 m om inget annat anges
- BH Bröstningshöjd = 0,7 m om inget annat anges

Mått anges i meter.
Kvadratmeter är ca.
Lokala nedsänkningar kan förekomma.
All fast inredning monteras enligt planritning.
Separata lägenhetsförråd om ca 1-5 kvm.

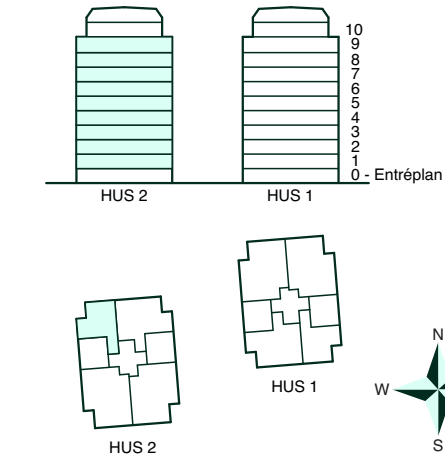

SKALA 1:100


0 1 2 3 4 5

Reservation för eventuella ändringar och ytavvikelser.
Datum: 2025-08-21

Fredman i Hägersten

75 kvm
3 rum och kök

Hus: 1
Lgh: 1-1101, 1-1201, 1-1301, 1-1401, 1-1501, 1-1601, 1-1701, 1-1801, 1-1901
Upplåtelseform: Bostadsrätt
Våning: 1, 2, 3, 4, 5, 6, 7, 8, 9

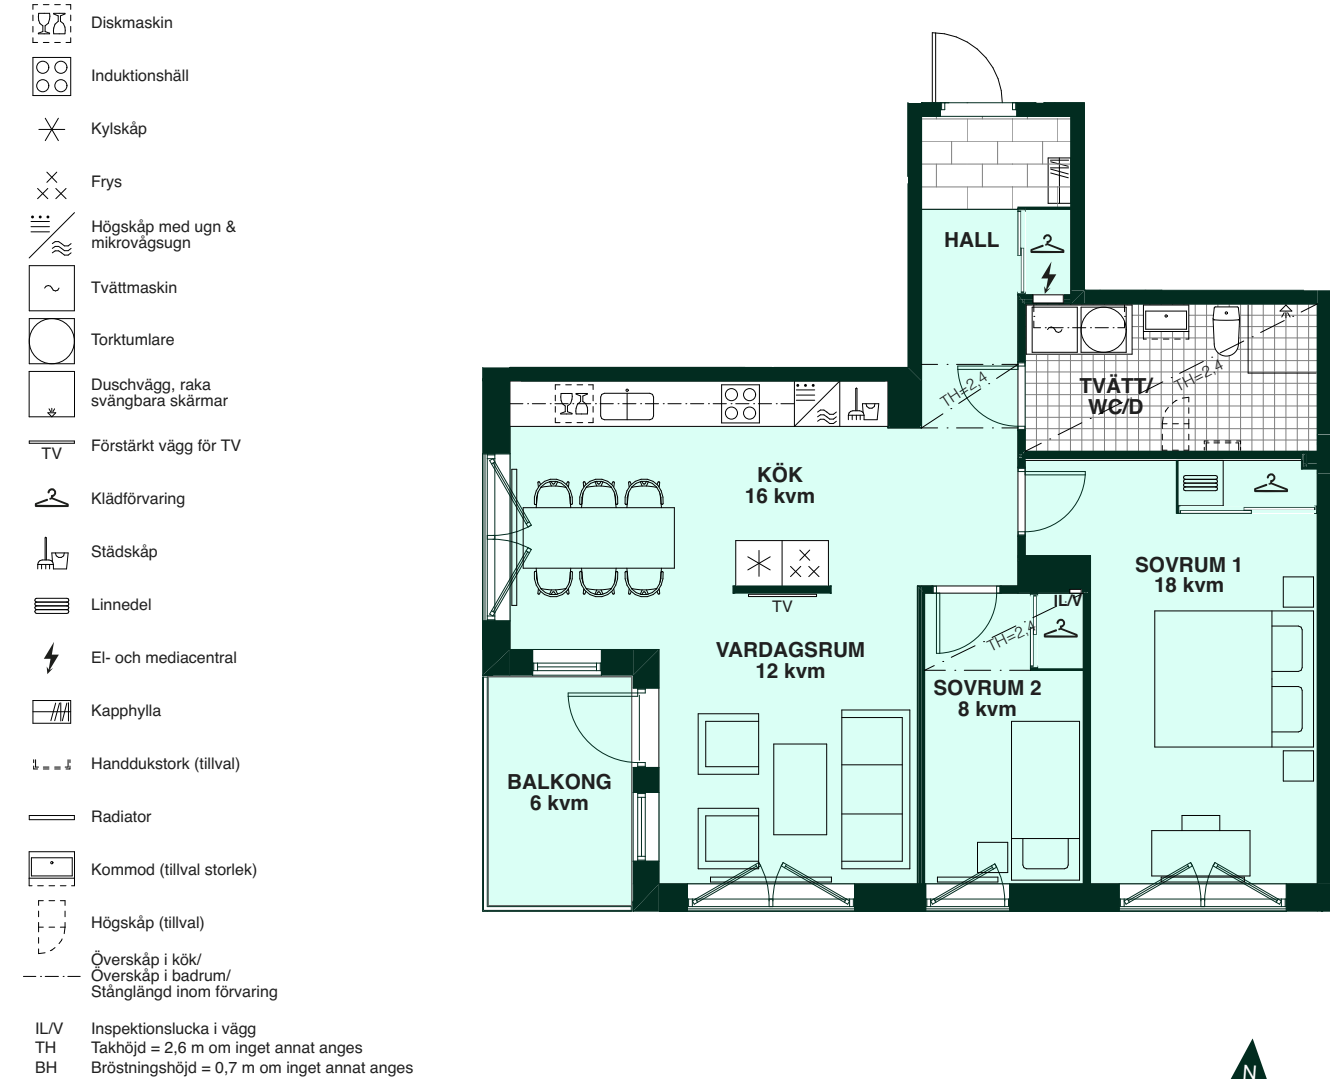

Fredman i Hägersten

75 kvm
3 rum och kök


Hus: 2
Lgh: 2-1004
Upplåtelseform: Bostadsrätt
Våning: 0 - Entréplan





Fredman i Hägersten

75 kvm
3 rum och kök

Hus: 2
Lgh: 2-1101, 2-1201, 2-1301, 2-1401, 2-1501, 2-1601, 2-1701, 2-1801, 2-1901
Upplåtelseform: Bostadsrätt
Våning: 1, 2, 3, 4, 5, 6, 7, 8, 9

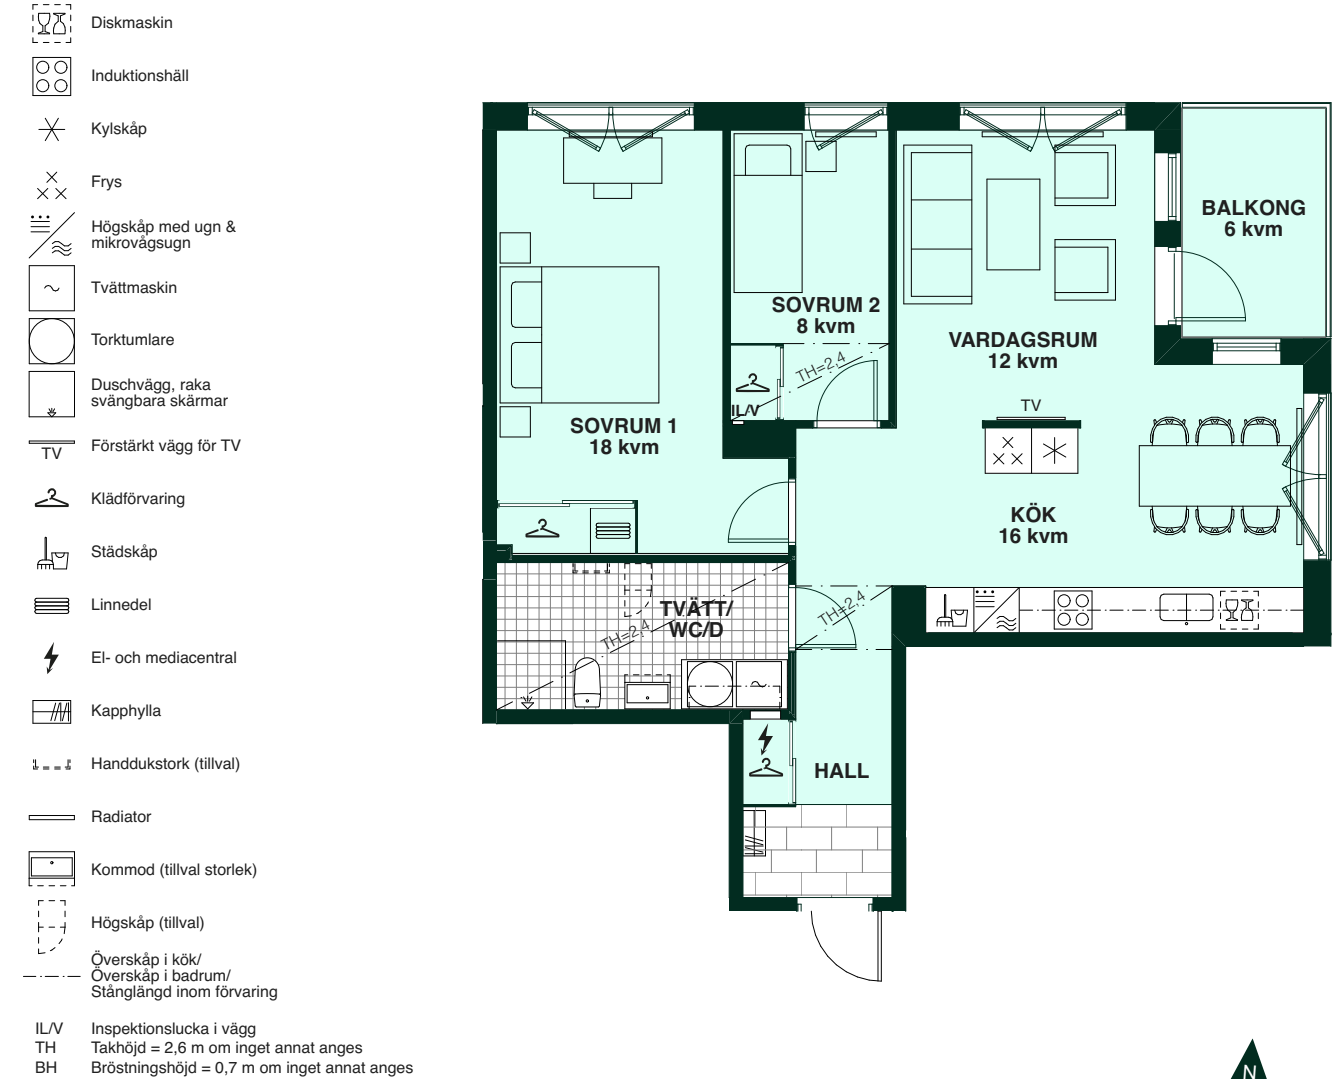

Mått anges i meter.
Kvadratmeter är ca.
Lokala nedsänkningar kan förekomma.
All fast inredning monteras enligt planritning.
Separata lägenhetsförråd om ca 1-5 kvm.

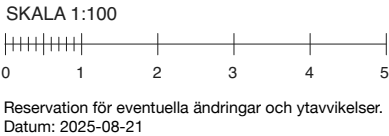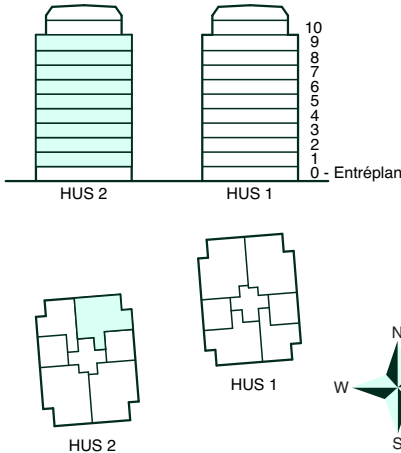



Fredman i Hägersten

92 kvm
4 rum och kök

Hus: 1
Lgh: 1-1103, 1-1203, 1-1303, 1-1403, 1-1503, 1-1603, 1-1703, 1-1803, 1-1903
Upplåtelseform: Bostadsrätt
Våning: 1, 2, 3, 4, 5, 6, 7, 8, 9



Mått anges i meter.
Kvadratmeter är ca.
Lokala nedsänkningar kan förekomma.
All fast inredning monteras enligt planritning.
Separata lägenhetsförråd om ca 1-5 kvm.

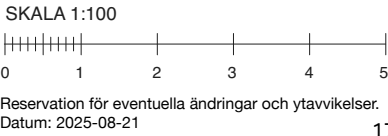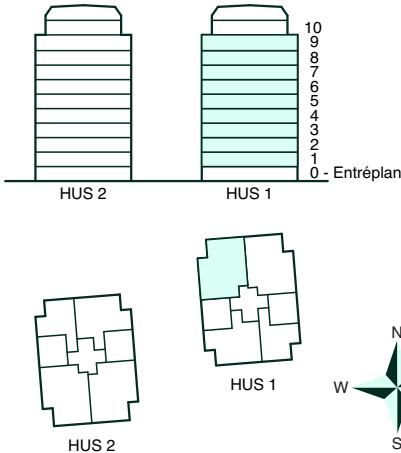

Fredman i Hägersten

92 kvm
4 rum och kök

Hus: 1
Lgh: 1-1001
Upplåtelseform: Bostadsrätt
Våning: 0 - Entréplan

Diskmaskin

Induktionshäll

Kylskåp

Frys

Högskåp med ugn & mikrovågsugn

Tvättmaskin

Torktumlare

Duschvägg, raka svängbara skärmar

Förstärkt vägg för TV

Klädförvaring

Städinredning

Linneinredning

El- och mediacentral

Kapphylla

Handdukstork (tillval)

Radiator

Kommod (tillval storlek)

Överskåp i kök/
Överskåp i badrum/
Stänglängd inom förvaring

Gräns för upplåten mark

IL/V

KLK

TH

BH



Inspektionslucka i vägg

Klädkammare

Takhöjd = 2,6 m om inget annat anges

Bröstningshöjd = 0,7 m om inget annat anges

Mått anges i meter.
Kvadratmeter är ca.
Lokala nedsänkningar kan förekomma.
All fast inredning monteras enligt planritning.
Separata lägenhetsförråd om ca 1-5 kvm.

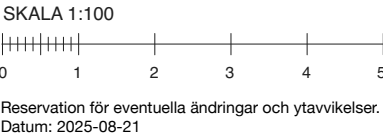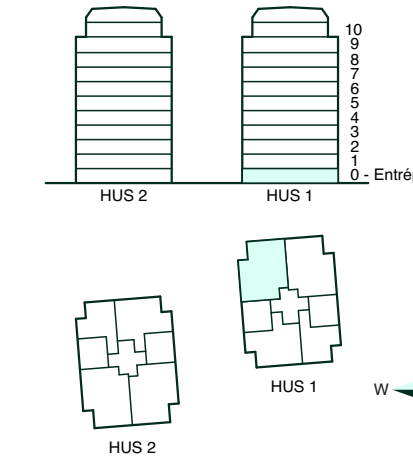

Fredman i Hägersten

92 kvm
4 rum och kök

Hus: 2
Lgh: 2-1103, 2-1203, 2-1303, 2-1403, 2-1503, 2-1603, 2-1703, 2-1803, 2-1903
Upplåtelseform: Bostadsrätt
Våning: 1, 2, 3, 4, 5, 6, 7, 8, 9

Diskmaskin

Induktionshäll

Kylskåp

Frys

Högskåp med ugn & mikrovågsugn

Tvättmaskin

Torktumlare

Duschvägg, raka svängbara skärmar

Förstärkt vägg för TV

Klädförvaring

Städinredning

Linneinredning

El- och mediacentral

Kapphylla

Handdukstork (tillval)

Radiator

Kommod (tillval storlek)

Överskåp i kök/
Överskåp i badrum/
Stänglängd inom förvaring

IL/V

KLK

TH

BH



Inspektionslucka i vägg

Klädkammare

Takhöjd = 2,6 m om inget annat anges

Bröstningshöjd = 0,7 m om inget annat anges

Mått anges i meter.
Kvadratmeter är ca.
Lokala nedsänkningar kan förekomma.
All fast inredning monteras enligt planritning.
Separata lägenhetsförråd om ca 1-5 kvm.

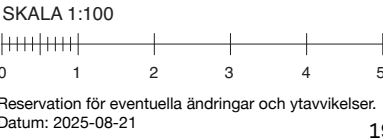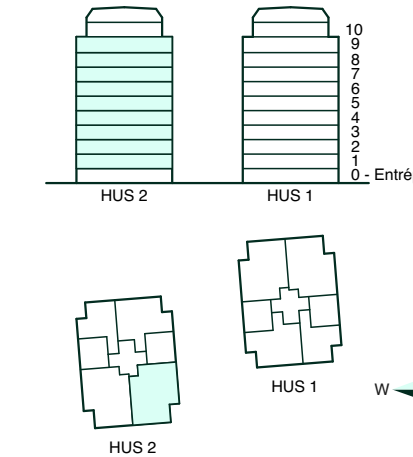

Fredman i Hägersten

93 kvm
4 rum och kök

Hus: 2
Lgh: 2-1001
Upplåtelseform: Bostadsrätt
Våning: 0 - Entréplan

- Diskmaskin
- Induktionshäll
- Kylskåp
- Frys
- Högsåp med ugn & mikrovågsugn
- Tvättmaskin
- Torktumlare
- Duschvägg, raka svängbara skärmar
- Förstärkt vägg för TV
- Klädförvaring
- Städinredning
- Linneinredning
- El- och mediacentral
- Kapphylla
- Handdukstork (tillval)
- Radiator
- Kommod (tillval storlek)
- Överskåp i kök/
Överskåp i badrum/
Stånglängd inom förvaring
- Gräns för upplåten mark
- IL/V Inspektionslucka i vägg
- KLK Klädkammare
- TH Takhöjd = 2,6 m om inget annat anges
- BH Bröstningshöjd = 0,7 m om inget annat anges

Mått anges i meter.
Kvadratmeter är ca.
Lokala nedsänkningar kan förekomma.
All fast inredning monteras enligt planritning.
Separata lägenhetsförråd om ca 1-5 kvm.

HUS 2

HUS 1

0 - Entréplan

HUS 2

HUS 1

N
W
E
S

SKALA 1:100

Reservation för eventuella ändringar och ytavvikelser.
Datum: 2025-08-21

Fredman i Hägersten

93 kvm
4 rum och kök

Hus: 2
Lgh: 2-1104, 2-1204, 2-1304, 2-1404, 2-1504, 2-1604, 2-1704, 2-1804, 2-1904
Upplåtelseform: Bostadsrätt
Våning: 1, 2, 3, 4, 5, 6, 7, 8, 9

Diskmaskin

Induktionshäll

Kylskåp

Frys

Högsåp med ugn & mikrovågsugn

Tvättmaskin

Torktumlare

Duschvägg, raka svängbara skärmar

Förstärkt vägg för TV

Klädförvaring

Städinredning

Linneinredning

El- och mediacentral

Kapphylla

Handdukstork (tillval)

Radiator

Kommod (tillval storlek)

Överskåp i kök/
Överskåp i badrum/
Stånglängd inom förvaring

IL/V Inspektionslucka i vägg

KLK Klädkammare

TH Takhöjd = 2,6 m om inget annat anges

BH Bröstningshöjd = 0,7 m om inget annat anges

Mått anges i meter.
Kvadratmeter är ca.
Lokala nedsänkningar kan förekomma.
All fast inredning monteras enligt planritning.
Separata lägenhetsförråd om ca 1-5 kvm.

HUS 2

HUS 1

0 - Entréplan

HUS 2

HUS 1

N
W
E
S

SKALA 1:100

Reservation för eventuella ändringar och ytavvikelser.
Datum: 2025-08-21

4 RUM OCH KÖK

21




Fredman i Hägersten

93 kvm
4 rum och kök

Hus: 1
Lgh: 1-1002
Upplåtelseform: Bostadsrätt
Våning: 0 - Entréplan

- Diskmaskin
- Induktionshäll
- Kylskåp
- Frys
- Högsåp med ugn & mikrovågsugn
- Tvättmaskin
- Torktumlare
- Duschvägg, raka svängbara skärmar
- Förstärkt vägg för TV
- Klädförvaring
- Städinredning
- Linneinredning
- El- och mediacentral
- Kapphylla
- Handdukstork (tillval)
- Radiator
- Kommod (tillval storlek)
- Överskåp i kök/
Överskåp i badrum/
Stänglängd inom förvaring
- Gräns för upplåten mark
- Inspektionslucka i vägg
- Klädkammare
- Takhöjd = 2,6 m om inget annat anges
- Bröstningshöjd = 0,7 m om inget annat anges

Mått anges i meter.
Kvadratmeter är ca.
Lokala nedsänkningar kan förekomma.
All fast inredning monteras enligt planritning.
Separata lägenhetsförråd om ca 1-5 kvm.

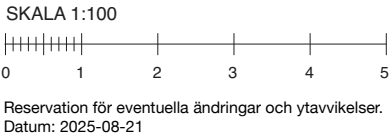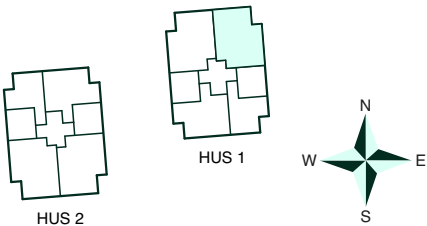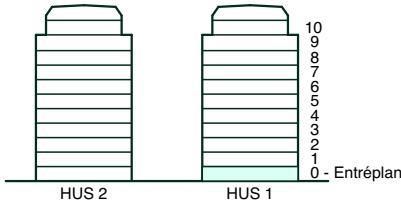




Fredman i Hägersten

93 kvm
4 rum och kök

Hus: 1
Lgh: 1-1104, 1-1204, 1-1304, 1-1404, 1-1504, 1-1604, 1-1704, 1-1804, 1-1904
Upplåtelseform: Bostadsrätt
Våning: 1, 2, 3, 4, 5, 6, 7, 8, 9

- Diskmaskin
- Induktionshäll
- Kylskåp
- Frys
- Högsåp med ugn & mikrovågsugn
- Tvättmaskin
- Torktumlare
- Duschvägg, raka svängbara skärmar
- Förstärkt vägg för TV
- Klädförvaring
- Städinredning
- Linneinredning
- El- och mediacentral
- Kapphylla
- Handdukstork (tillval)
- Radiator
- Kommod (tillval storlek)
- Överskåp i kök/
Överskåp i badrum/
Stänglängd inom förvaring
- Inspektionslucka i vägg
- Klädkammare
- Takhöjd = 2,6 m om inget annat anges
- Bröstningshöjd = 0,7 m om inget annat anges

Mått anges i meter.
Kvadratmeter är ca.
Lokala nedsänkningar kan förekomma.
All fast inredning monteras enligt planritning.
Separata lägenhetsförråd om ca 1-5 kvm.

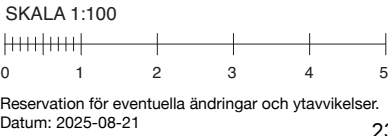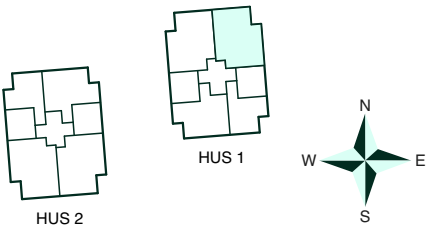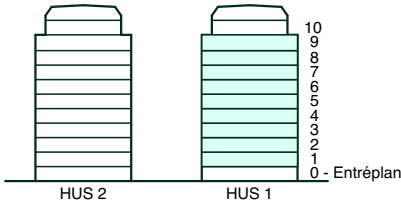





Fredman i Hägersten

116 kvm
4 rum och kök

Hus: 1
Lgh: 1-2002
Upplåtelseform: Bostadsrätt
Våning: 10

- Diskmaskin
- Induktionshäll
- Kylskåp
- Frys
- Högskap med ugn & mikrovågsugn
- Tvättmaskin
- Torktumlare
- Duschvägg, rak svängbar skärm
- Duschvägg, raka svängbara skärmar
- Förstärkt vägg för TV
- Klädförvaring
- Städdel
- Linneinredning
- El- och mediacentral
- Kapphylla
- Handduktork (tillval)
- Radiator
- Kommod (tillval storlek)
- Vattenutkastare
- Överskåp i kök/
Överskåp i badrum/
Stänglängd inom förvaring
- KLK Klädkammare
- TH Takhöjd = 2,6 m om inget annat anges
- BH Bröstningshöjd = 0,7 m om inget annat anges

Mått anges i meter.
Kvadratmeter är ca.
Lokala nedsänkningar kan förekomma.
All fast inredning monteras enligt planritning.
Separata lägenhetsförråd om ca 1-5 kvm.

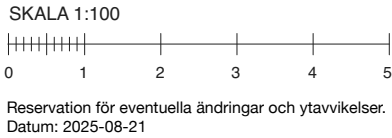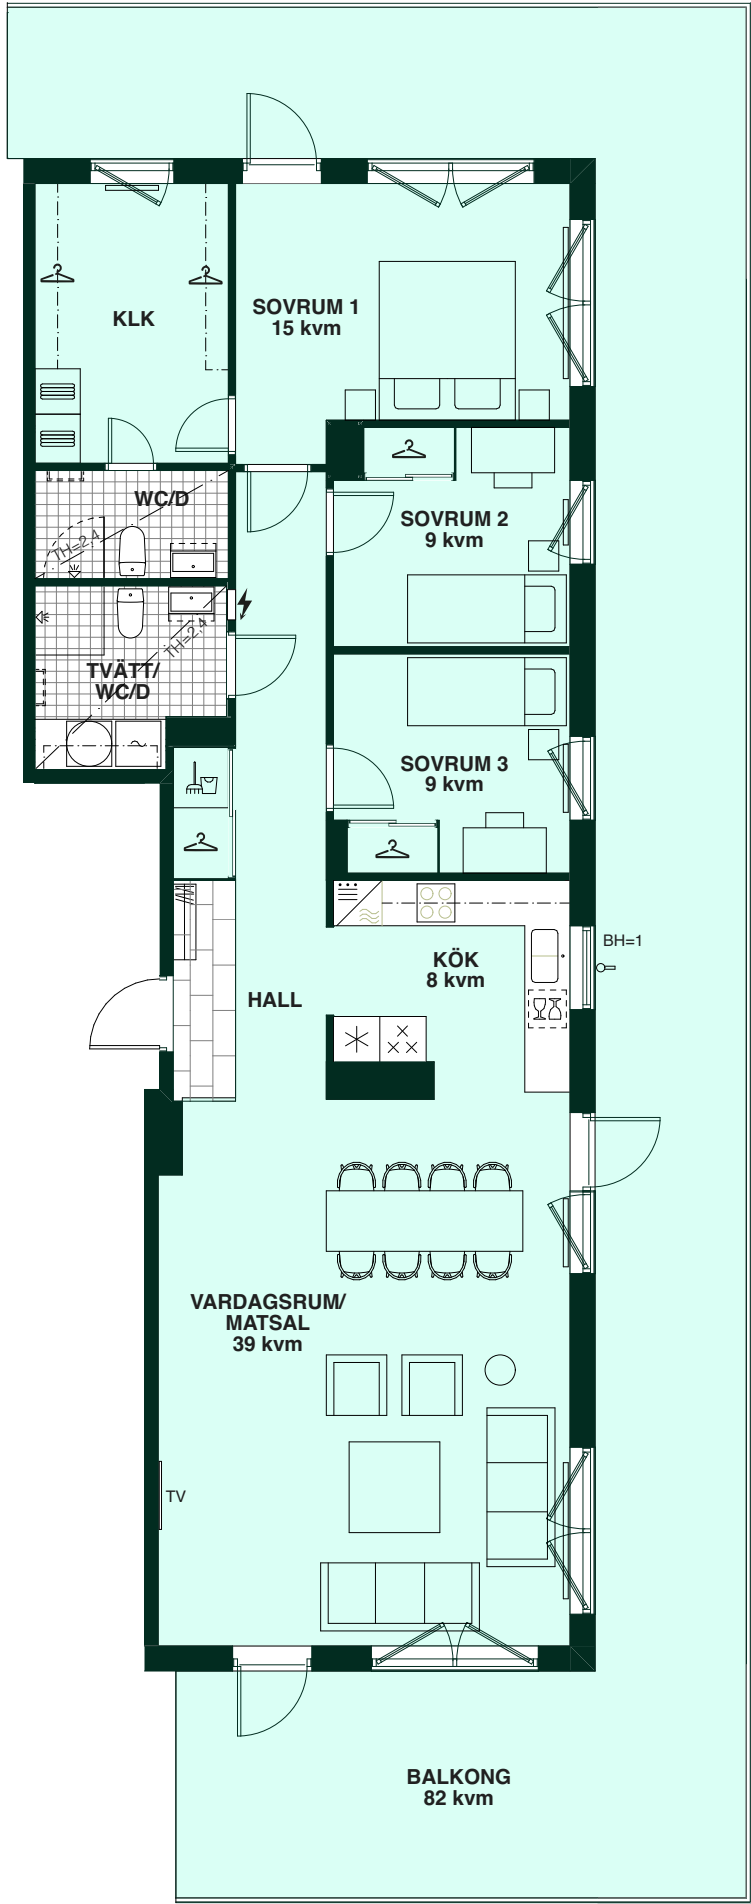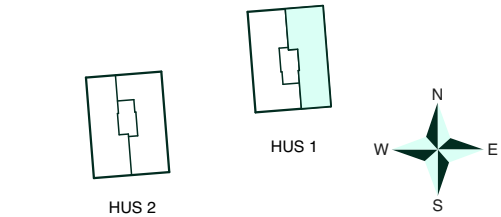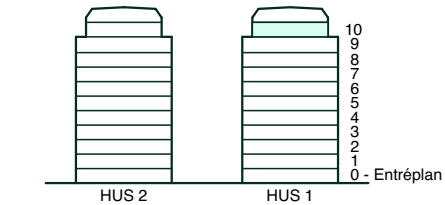





Fredman i Hägersten

116 kvm
4 rum och kök

Hus: 2
Lgh: 2-2002
Upplåtelseform: Bostadsrätt
Våning: 10

- Diskmaskin
- Induktionshäll
- Kylskåp
- Frys
- Högskap med ugn & mikrovågsugn
- Tvättmaskin
- Torktumlare
- Duschvägg, rak svängbar skärm
- Duschvägg, raka svängbara skärmar
- Förstärkt vägg för TV
- Klädförvaring
- Städdel
- Linneinredning
- El- och mediacentral
- Kapphylla
- Handduktork (tillval)
- Radiator
- Kommod (tillval storlek)
- Vattenutkastare
- Överskåp i kök/
Överskåp i badrum/
Stänglängd inom förvaring
- KLK Klädkammare
- TH Takhöjd = 2,6 m om inget annat anges
- BH Bröstningshöjd = 0,7 m om inget annat anges

Mått anges i meter.
Kvadratmeter är ca.
Lokala nedsänkningar kan förekomma.
All fast inredning monteras enligt planritning.
Separata lägenhetsförråd om ca 1-5 kvm.

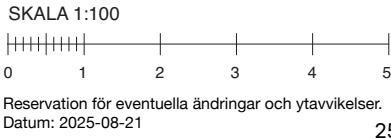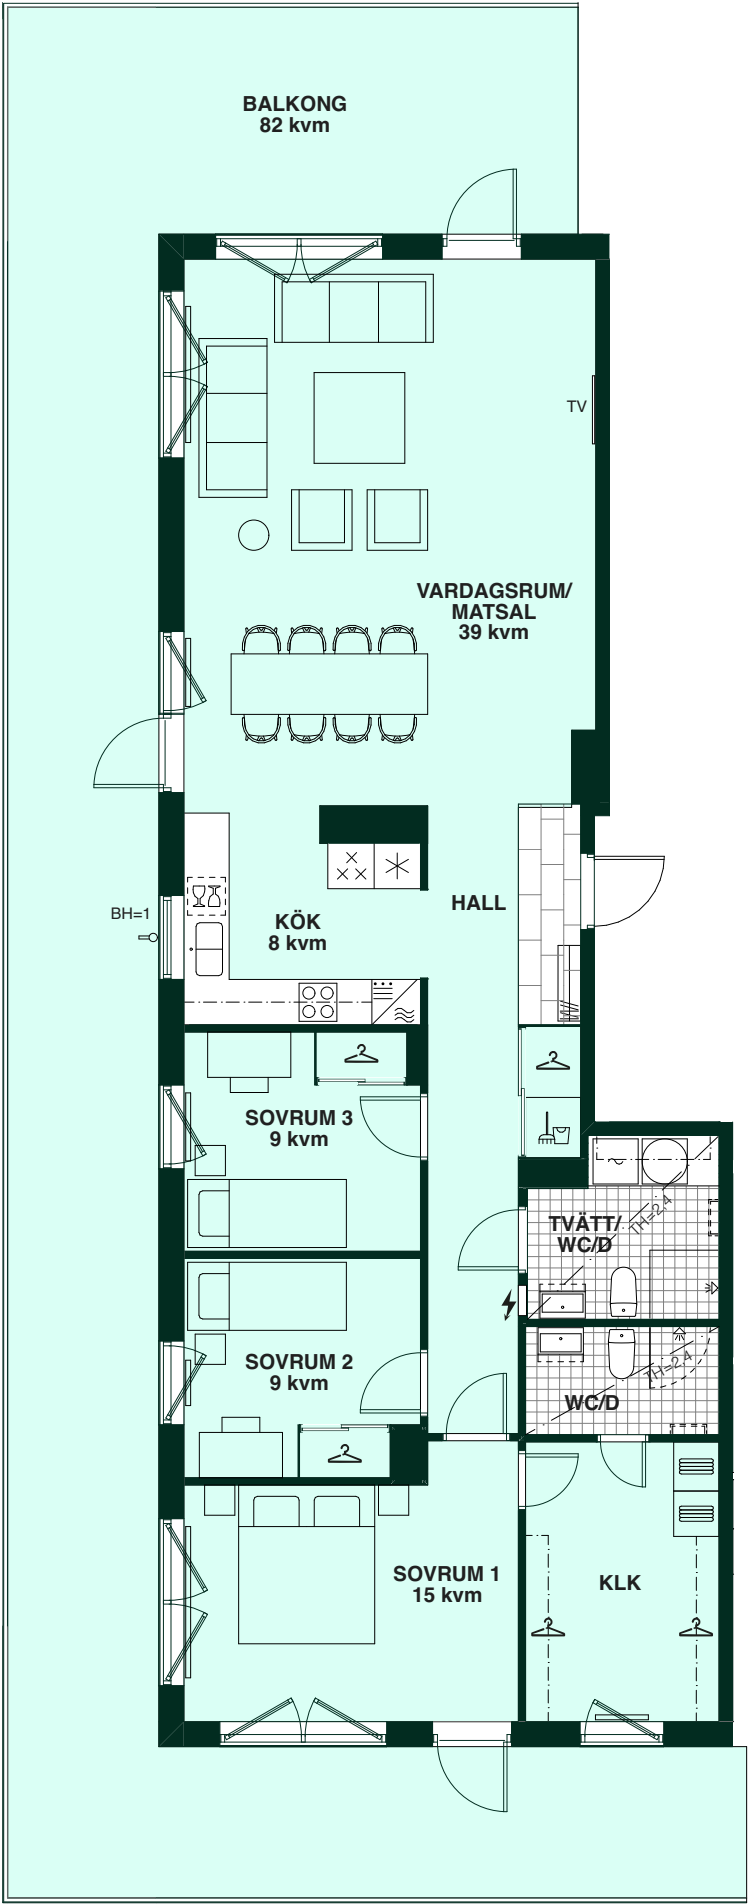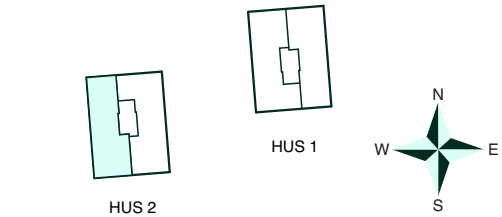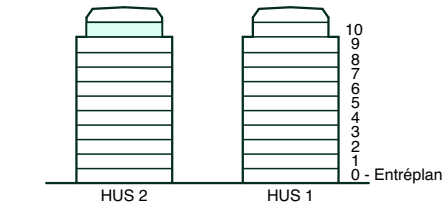




Fredman i Hägersten

131 kvm
5 rum och kök

Hus: 1
Lgh: 1-2001
Upplåtelseform: Bostadsrätt
Våning: 10

- Diskmaskin
- Induktionshäll
- Kylskåp
- Frys
- Högsåp med ugn & mikrovågsugn
- Tvättmaskin
- Torktumlare
- Duschvägg, rak svängbar skärm
- Duschvägg, raka svängbara skärmar
- Förstärkt vägg för TV
- Klädförvaring
- Städdel
- Linneinredning
- El- och mediacentral
- Kapphylla
- Handduktstork (tillval)
- Radiator
- Kommod (tillval storlek)
- Vattenutkastare
- Överskåp i kök/
Överskåp i badrum/
Stänglängd inom förvaring
- KLK Klädkammare
- TH Takhöjd = 2,6 m om inget annat anges
- BH Bröstningshöjd = 0,7 m om inget annat anges

Mått anges i meter.
Kvadratmeter är ca.
Lokala nedsänkningar kan förekomma.
All fast inredning monteras enligt planritning.
Separata lägenhetsförråd om ca 1-5 kvm.

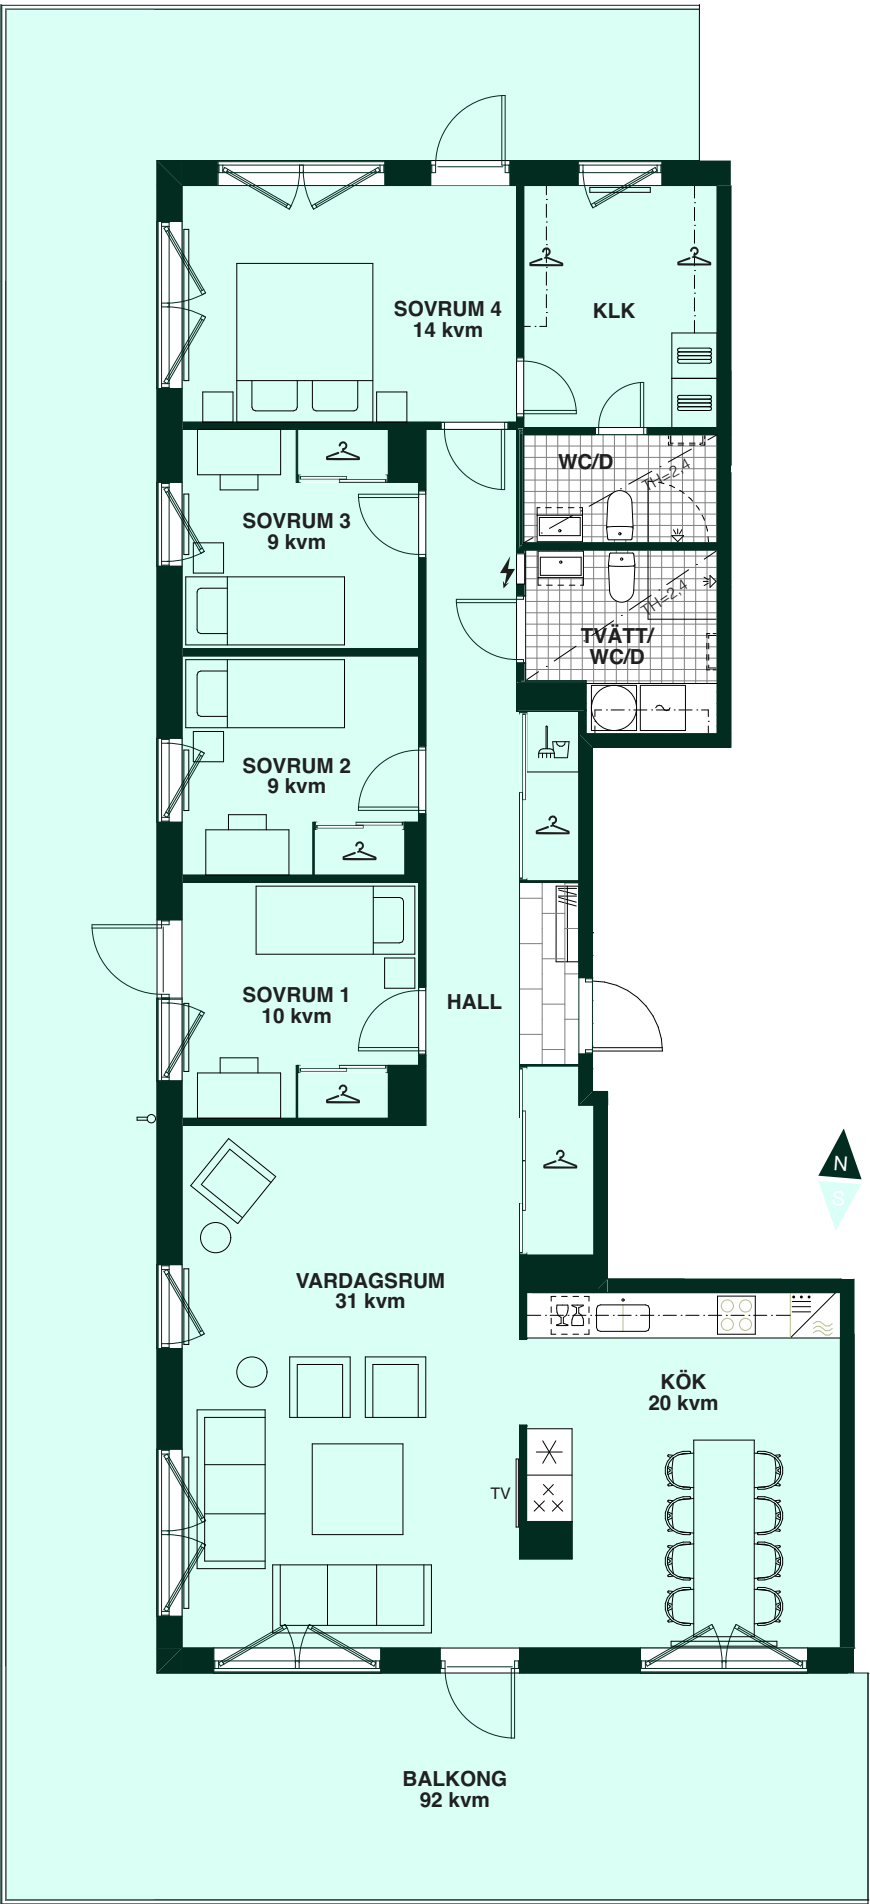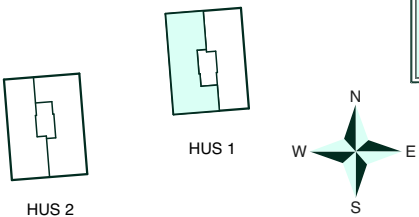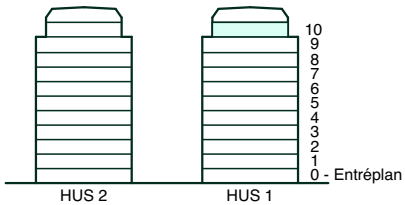

SKALA 1:100
0 1 2 3 4 5
Reservation för eventuella ändringar och ytavvikelser.
Datum: 2025-08-21




Fredman i Hägersten

131 kvm
5 rum och kök

Hus: 2
Lgh: 2-2001
Upplåtelseform: Bostadsrätt
Våning: 10

- Diskmaskin
- Induktionshäll
- Kylskåp
- Frys
- Högsåp med ugn & mikrovågsugn
- Tvättmaskin
- Torktumlare
- Duschvägg, rak svängbar skärm
- Duschvägg, raka svängbara skärmar
- Förstärkt vägg för TV
- Klädförvaring
- Städdel
- Linneinredning
- El- och mediacentral
- Kapphylla
- Handduktstork (tillval)
- Radiator
- Kommod (tillval storlek)
- Vattenutkastare
- Överskåp i kök/
Överskåp i badrum/
Stänglängd inom förvaring
- KLK Klädkammare
- TH Takhöjd = 2,6 m om inget annat anges
- BH Bröstningshöjd = 0,7 m om inget annat anges

Mått anges i meter.
Kvadratmeter är ca.
Lokala nedsänkningar kan förekomma.
All fast inredning monteras enligt planritning.
Separata lägenhetsförråd om ca 1-5 kvm.

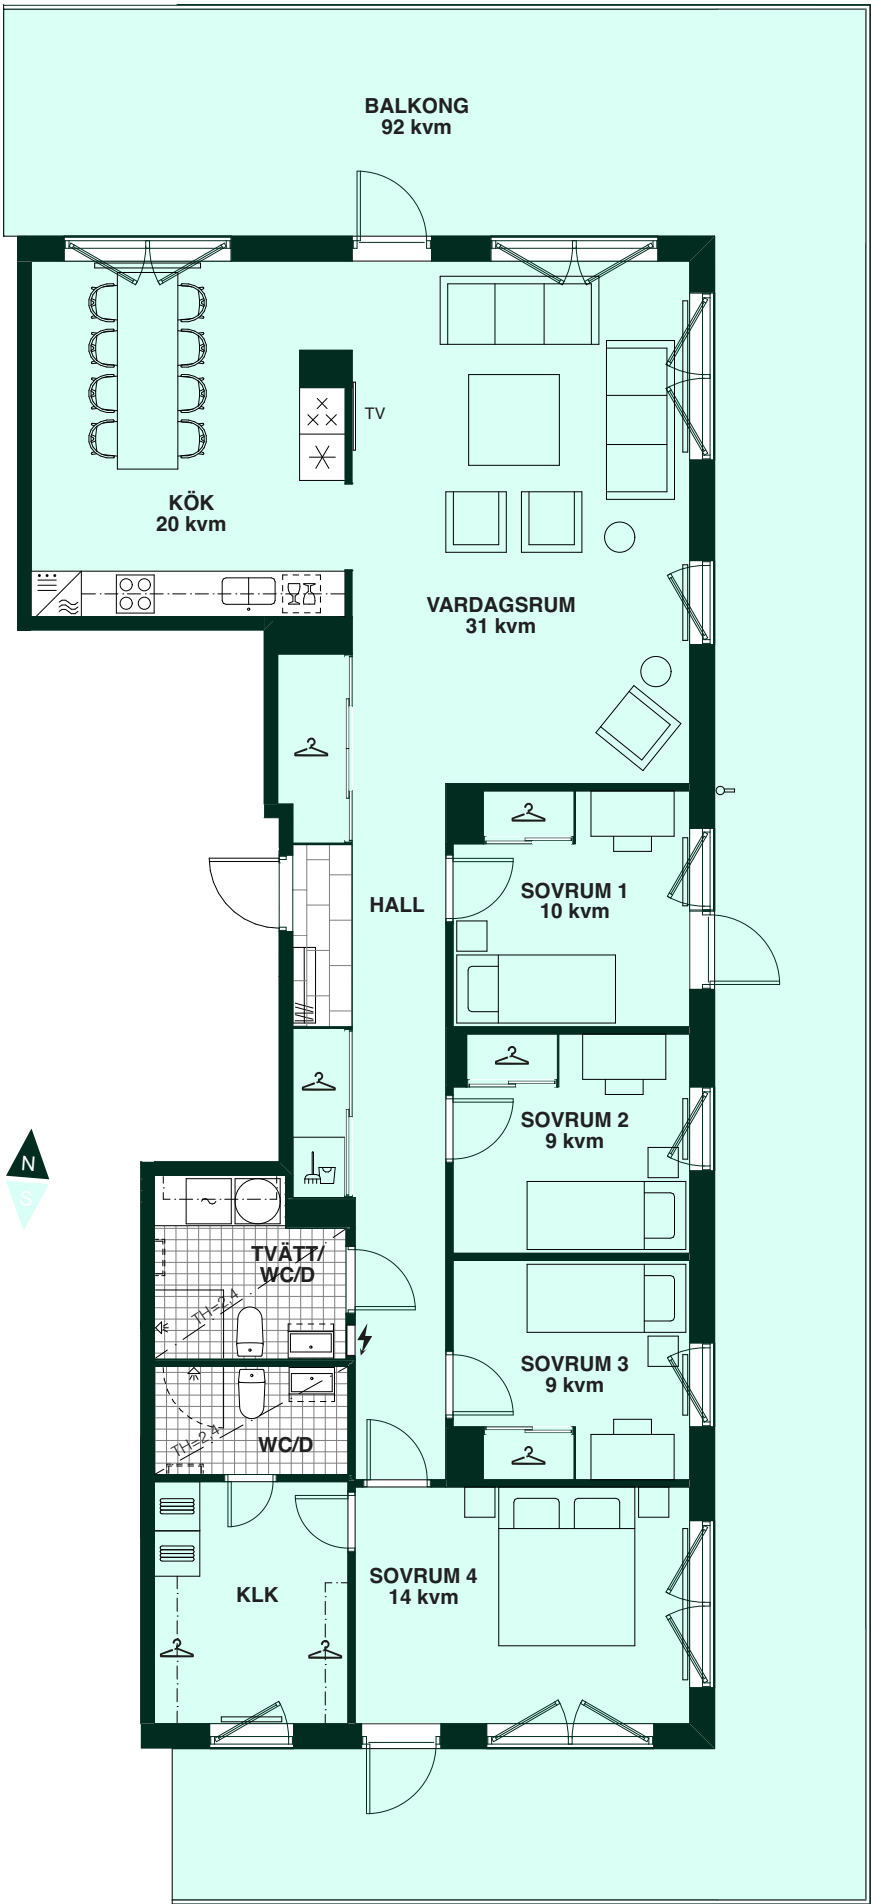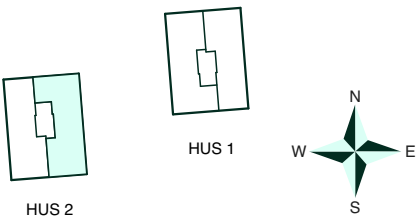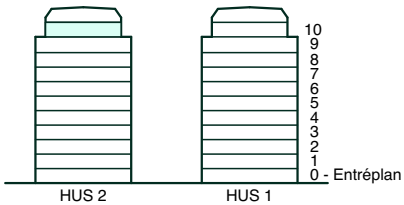

SKALA 1:100
0 1 2 3 4 5
Reservation för eventuella ändringar och ytavvikelser.
Datum: 2025-08-21

Fredman i Hägersten

Antal bostäder: 120

Bostadstyp: Lägenhet

Upplåtelseform: Bostadsrätt

Antal rum: 1-5 rum och kök

Storlek: 31-131 kvm

Inflyttning: Preliminärt Q3 2027



Läs mer på
bonava.se/fredman