




Björken i Ekängen

122 kvm
5 rum och kök

Hus: 117, 121, 123, 125, 127, 129
Upplåtelseform: Bostadsrätt

- Diskmaskin
- Diskmaskin med mikro ovan
- Inbyggnadshäll
- Inbyggnadshäll med ugn
- Frys
- Kylskåp
- Högskap med ugn / mikro
- Mikrovågsugn
- Överskåp i kök
Stånglängd inom förvaring
- Duschvägg, raka
svängbara skärmar
- Duschvägg vid badkar (tillval)
- Kommod (tillval storlek)
- Högskap (tillval)
- Tvättmaskin
- Torktumlare
- Städskap
- Städskåpsinredning
- Kapphylla
- Elcentral
- Förberett för handdukstork
- Radiator
- Klädförvaring
- Vattenmätare
- Golvvärmefördelare
- Linneskåp
- Tillvalsvägg
- Skjutdörrsgarderob (tillval)
- TV Förstärkt vägg för
upphängning av TV
- BH Bröstningshöjd, anges i m
- KLK Klädkammare
- FRD Förråd
- MM Mediacentral
- TH Takhöjd, anges i m
- VH Vägghöjd, anges i m
- VL Vindslucka
- VP Värmepump

Takhöjd, TH=2,5 m om inget annat anges.
Mått anges i meter.
Kvadratmeter är cirka.
All inredning monteras enligt planritning.

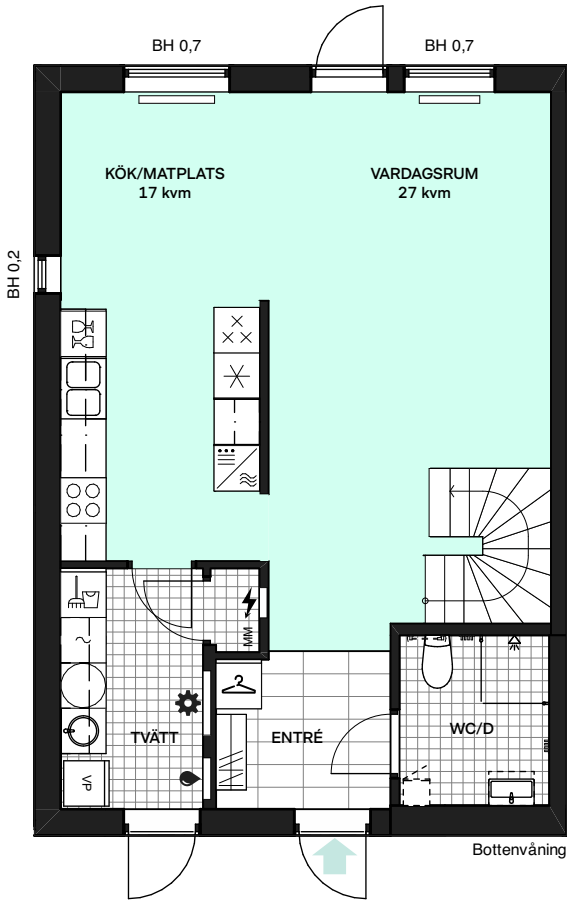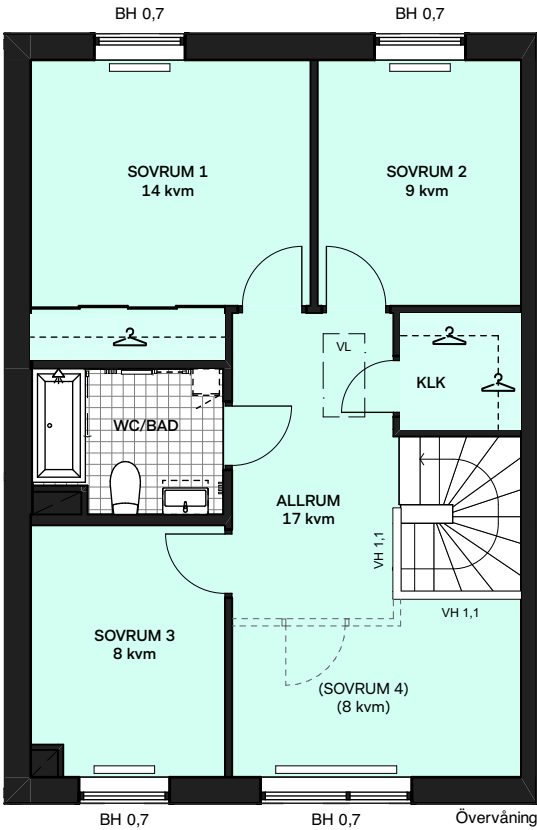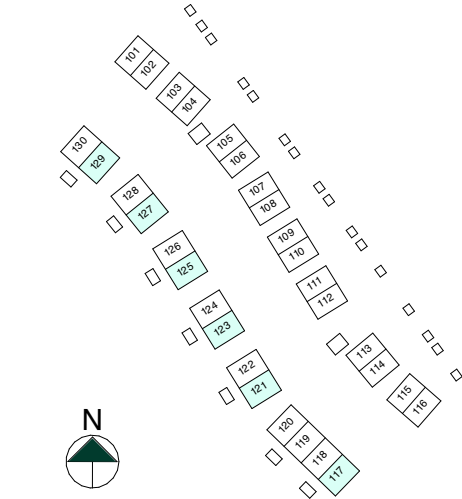

SKALA 1:100

Reservation för eventuella ändringar och ytavvikelser.
Datum: 2025-04-29