




Björken i Ekängen

122 kvm
5 rum och kök

Hus: 120, 122, 124, 126, 128, 130
Upplåtelseform: Bostadsrätt

- Diskmaskin
- Diskmaskin med mikro ovan
- Inbyggnadshäll
- Inbyggnadshäll med ugn
- Frys
- Kylskåp
- Högskap med ugn / mikro
- Mikrovågsugn
- Överskap i kök
Stånglängd inom förvaring
- Duschvägg, raka svängbara skärmar
- Duschvägg vid badkar (tillval)
- Kommod (tillval storlek)
- Högskap (tillval)
- Tvättmaskin
- Torktumlare
- Städskap
- Städskapsinredning
- Kapphylla
- Elcentral
- Förberett för handduktork
- Radiator
- Klädförvaring
- Vattenmätare
- Golvvärmefördelare
- Linneskap
- Tillvalsvägg
- Skjutdörrsgarderob (tillval)
- TV Förstärkt vägg för upphängning av TV
- BH Bröstningshöjd, anges i m
- KLK Klädkammare
- FRD Förråd
- MM Mediacentral
- TH Takhöjd, anges i m
- VH Vägghöjd, anges i m
- VL Vindslucka
- VP Värmepump

Takhöjd, TH=2,5 m om inget annat anges.
Mått anges i meter.
Kvadratmeter är cirka.
All inredning monteras enligt planritning.

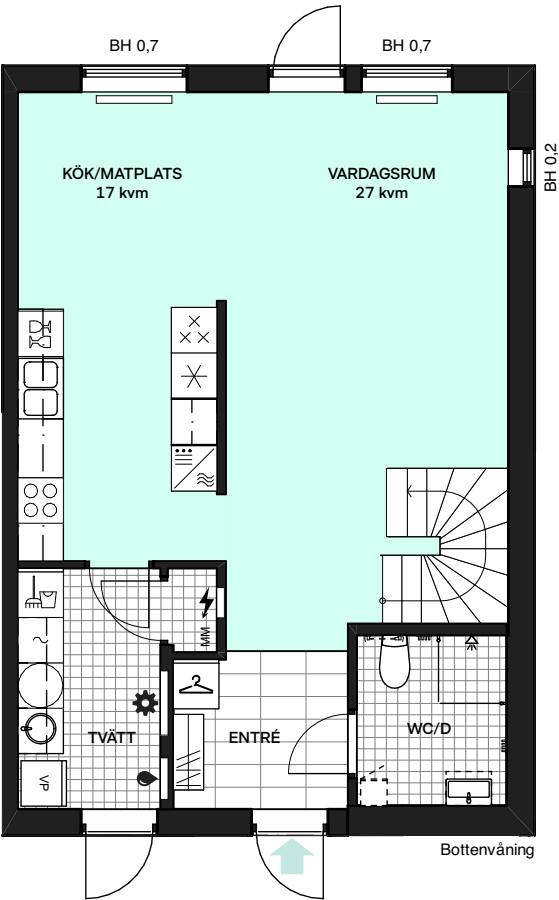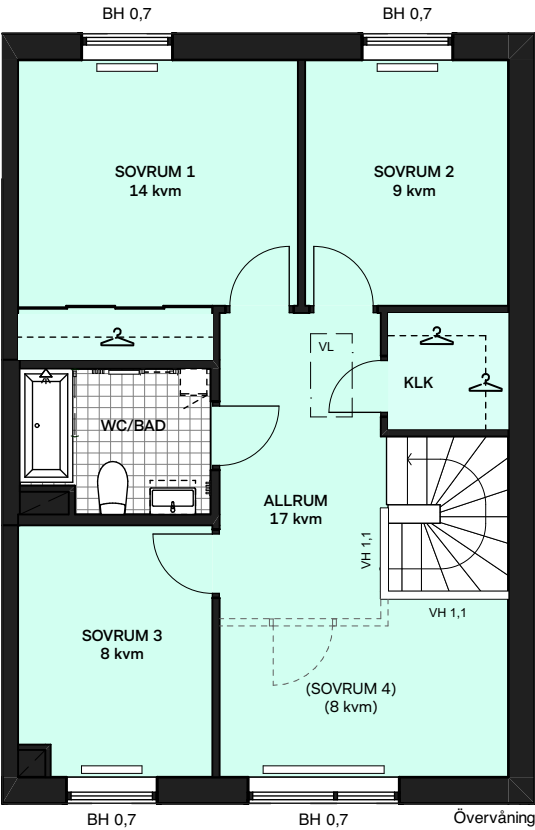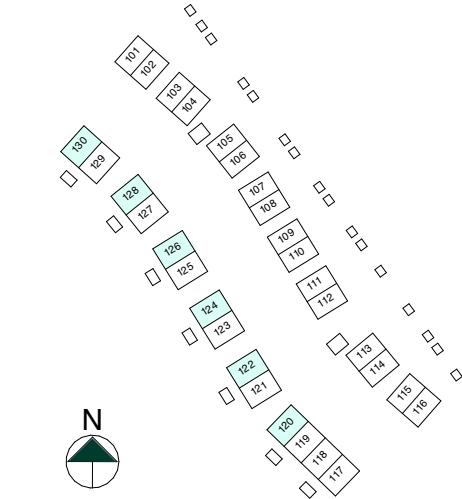

SKALA 1:100
0 1 2 3 4 5
Reservation för eventuella ändringar och ytavvikelser.
Datum: 2025-04-29