



Björken i Ekängen

Tomtyta (upplåten mark): ca 318 kvm


Hus: 101

Upplåtelseform: Bostadsrätt med upplåten mark enligt markerad tomtgräns

Husarea: ca 104 kvm

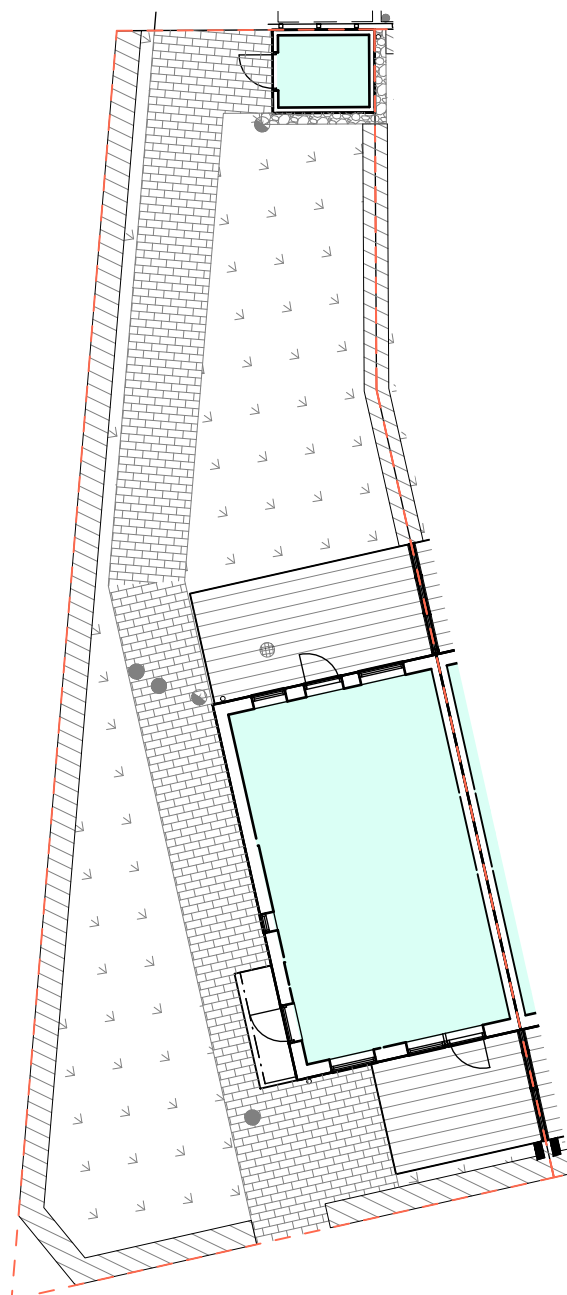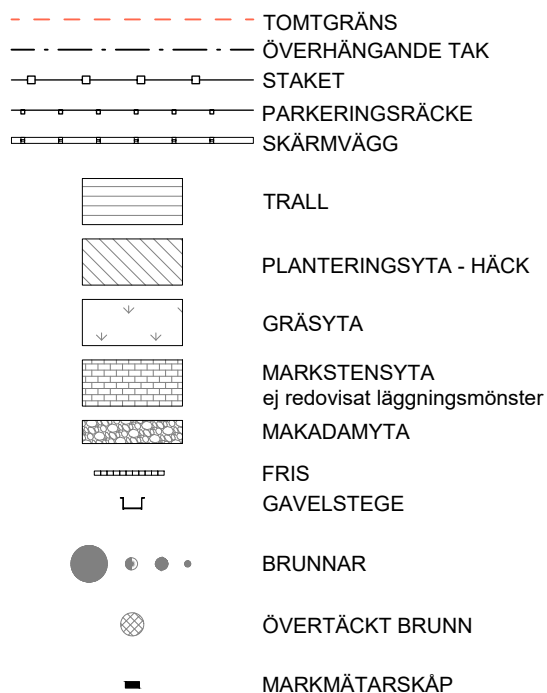

Avvikelser kan förekomma då vi kommer anpassa oss till höjderna i området.
Tomten sluttar från huset för erforderlig vattenavrinning.

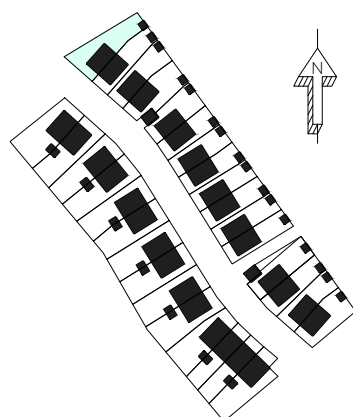

SKALA 1:200



Reservation för eventuella ändringar och ytavvikelser.
Datum: 2025-04-24