

Sörgården i Öjersjö

159 kvm
5 rum och kök

Hus: 121, 122, 123, 124, 125, 126, 127
Upplåtelseform: Äganderätt

- Diskmaskin
- Inbyggnadshäll
- Frys
- Kylskåp
- Högskåp med ugn/micro
- Torktumlare
- Tvättmaskin
- Klädförvaring
- Städsåp
- Elcentral
- Golvvärmefördelare
- Vattenmätare
- Kapphylla
- Kommod (större kommod tillval)
- Högsåp
- Duschkörrar
- Duschvägg vid badkar (tillval)
- Förberett för handduktork
- Tillvalsvägg
- Radiator
- Väggskåp ovan
bänkskåp i kök och tvätt

BH

Bröstningshöjd, anges i m

BK

Plats för braskamin (tillval)

BKR

Plats för rökrör (tillval)

KLK

Klädkammare

MM

Mediacentral

VH

Väggghöjd, anges i m



VL

Vindslucka

VP

Värmepump

Kvadratmeter är cirka.
Mått anges i meter.
Takhöjd 2,5 m om inget annat anges.
All fast inredning monteras enligt planritning.
Klinker redovisar schematisk läggning.

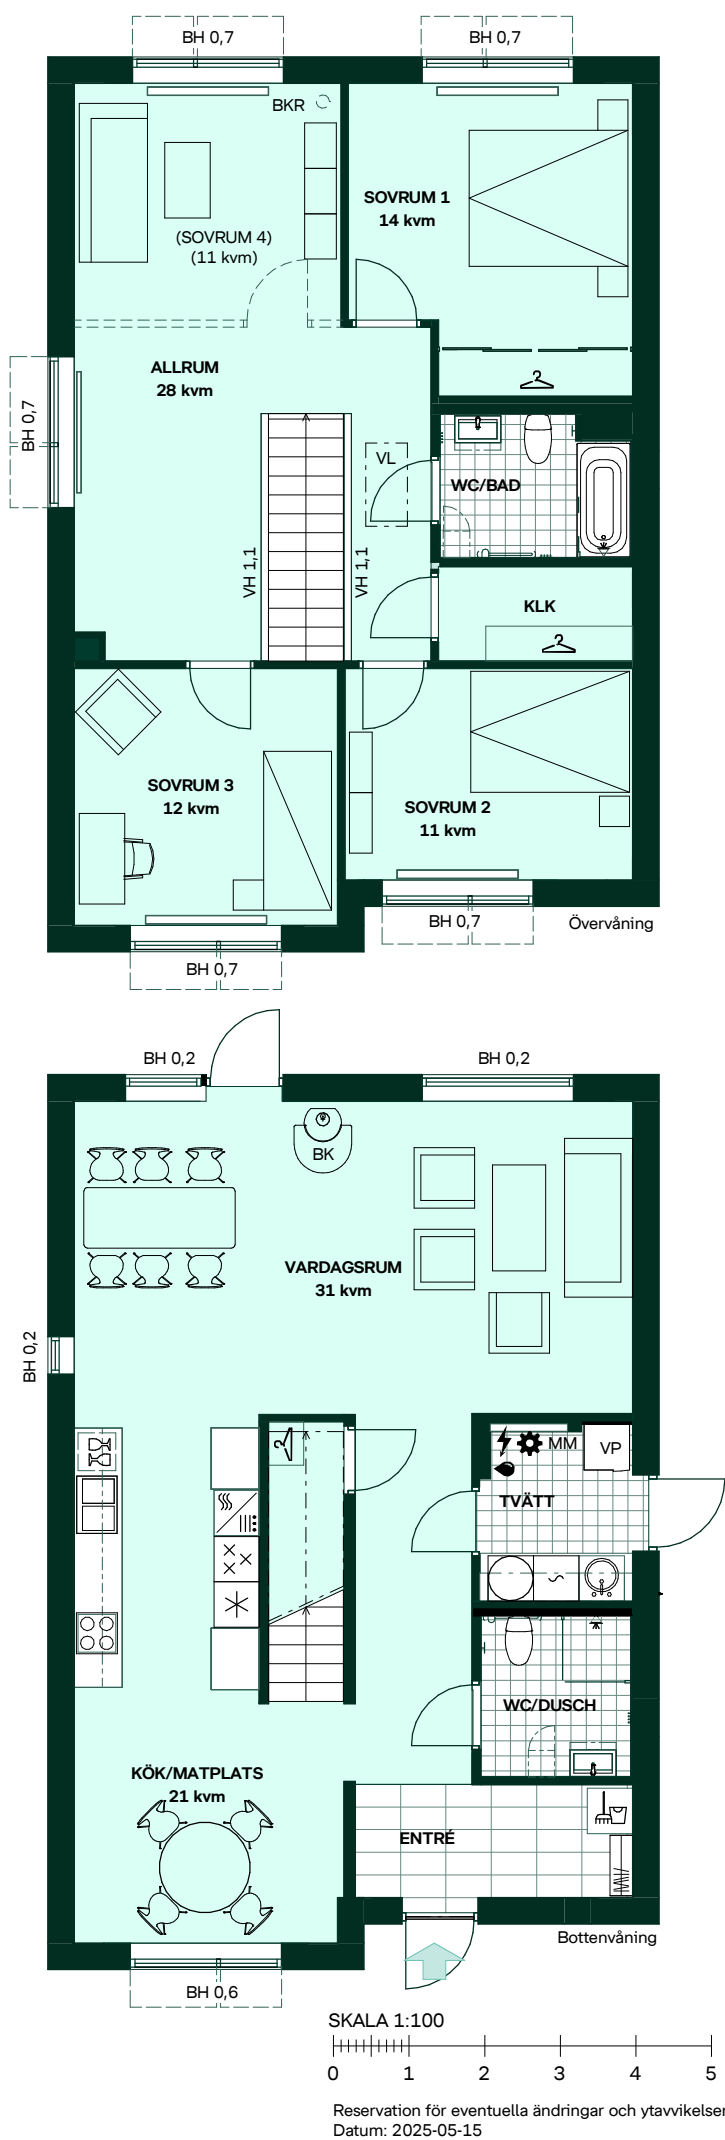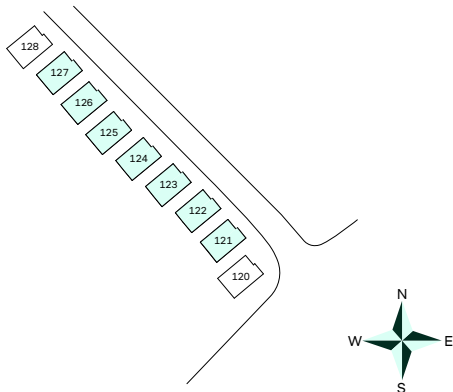

Reservation för eventuella ändringar och ytvavikelser.
Datum: 2025-05-15