

Klockaren i Luthagen

31 kvm + 13 kvm loft

1 rum och kök

Trapphus: 1

Lgh: 1-1001





Upplåtelseform: Bostadsrätt

Våning: 0 - Entréplan

- Diskmaskin
- Induktionshäll och -ugn
- Kylskåp och frys
- Mikrovågsugn
- Överskåp
- Duschhörn
- Kombimaskin
- Förberett för handduktork
- Tillval spegelskåp badrum
- Tillval väggskåp badrum
- Garderob
- Linneskåp
- Städsåp
- Skjutdörrsgarderob, höjd inne i garderoben ca 1,89 m
- Kapphylla
- Elcentral
- Vattenfördelare i kommoden
- Ventilationsaggregat ovanför köksinredning
- TV Förstärkt vägg för upphängning av TV
- Radiator, längd enl plan, höjd 0,5 m
- Kant loft
- TH Takhöjd
- Gräns för upplåten mark
- BH Bröstningshöjd 0,0 m om inget annat anges.
- FÖK Fönster överkant

Uteplatsdörrar har överljus med överkant lika fönster

Kvadratmeter är cirka.
Mått anges i meter.
All inredning monteras enligt planritning.

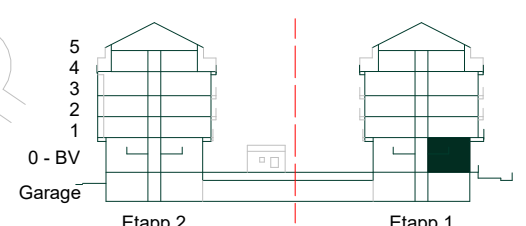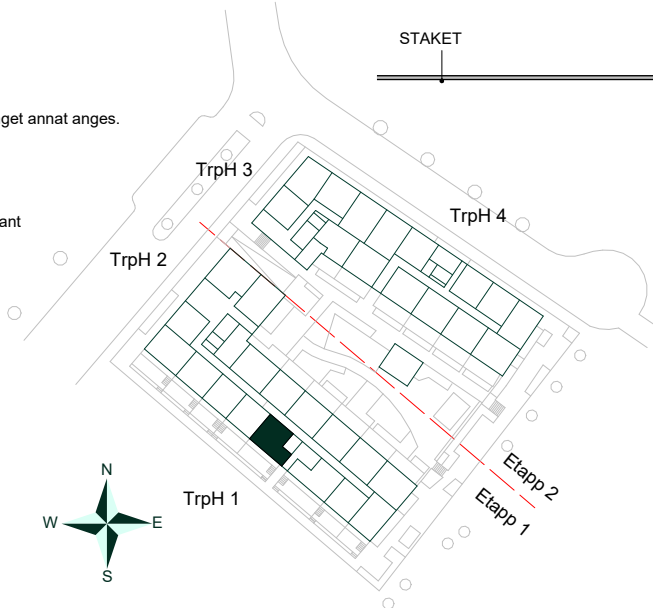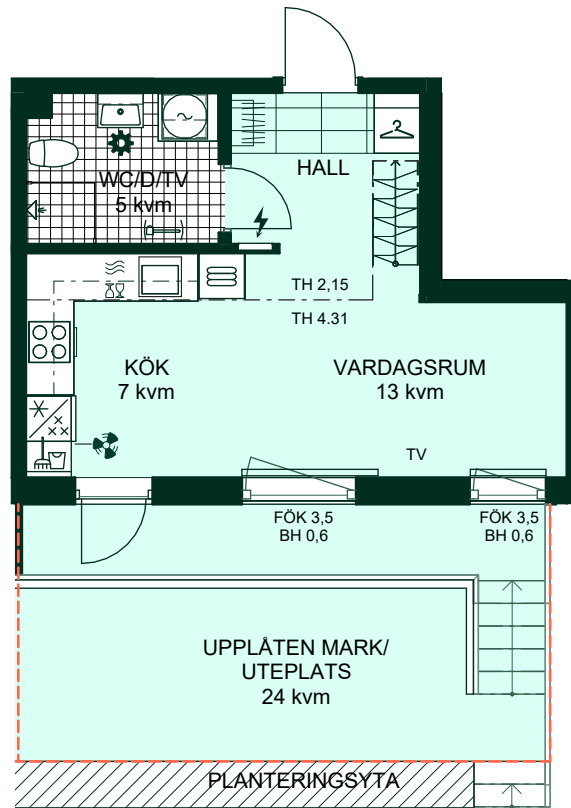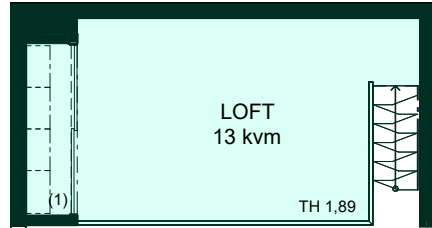

SKALA 1:100



Reservation för eventuella ändringar och ytavvikelser.
Datum: 2024-05-28 Revidering datum: 2026-04-10