

Klockaren i Luthagen

43 kvm
2 rum och kök




Trapphus: 1
Lgh: 1-1201
Upplåtelseform: Bostadsrätt
Våning: 1

- Diskmaskin
- Induktionshäll och -ugn
- Kylskåp och frys
- Mikrovågsugn
- Överskåp
- Duschhorn
- Kombimaskin
- Förberett för handdukstork
- Tillval väggskåp badrum
- Garderob
- Linneskåp
- Städsåp
- Skjutdörrsgarderob
- Kapphylla
- Elcentral
- Värmefördelare
- Förstärkt vägg för upphängning av TV
- Undertak
- Konvektor, höjd 0,4 m

BH Bröstningshöjd 0,0 m om inget annat anges.

TH Takhöjd 2,5 m om inget annat anges.
Takhöjd 2,25 m i TVÄTT/WC/D.

Kvadratmeter är cirka.
Mått anges i meter.
All inredning monteras enligt planritning.

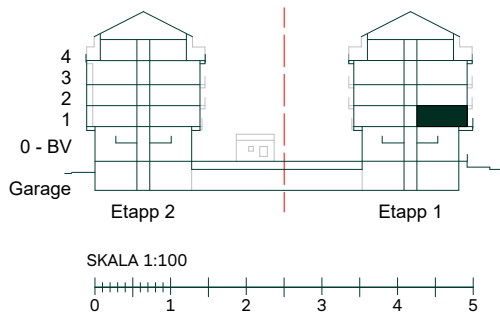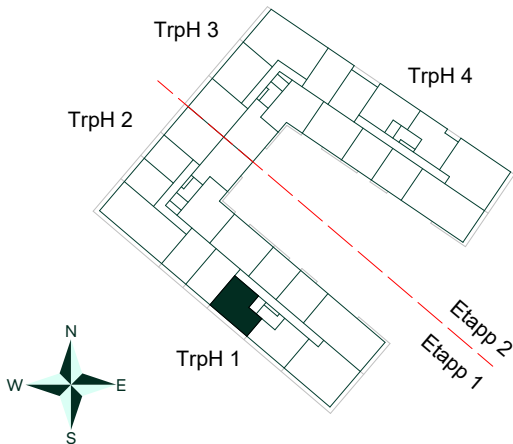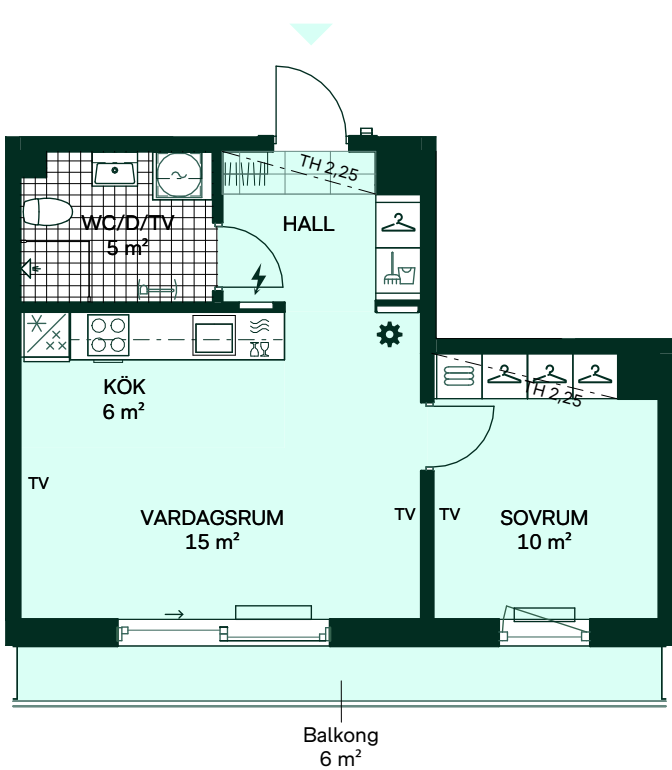

SKALA 1:100
Reservation för eventuella ändringar och ytavvikelser.
Datum: 2024-05-28 Revidering datum: 2025-06-20