




Klockaren i Luthagen

78 kvm  
3 rum och kök

Trapphus: 1  
Lgh: 1-1206  
Upplåtelseform: Bostadsrätt  
Våning: 1

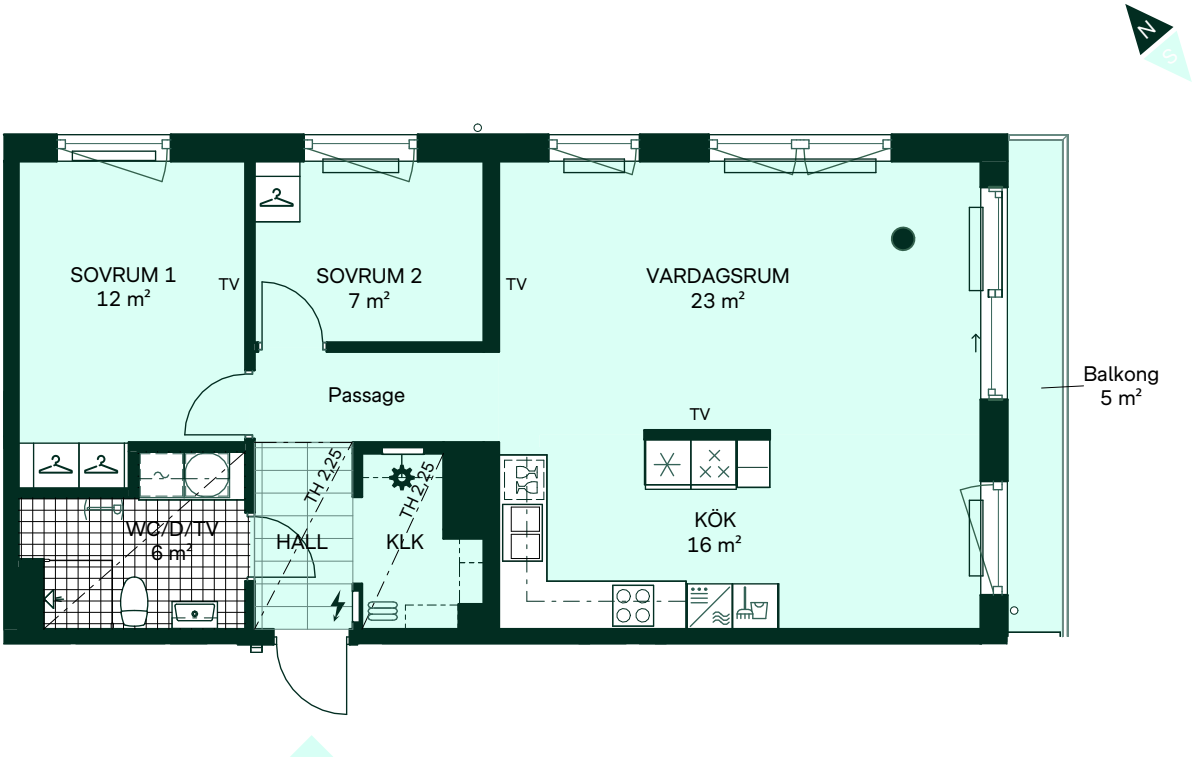

|  |                      |  |                     |  |                           |  |                                      |    |                                            |
|--|----------------------|--|---------------------|--|---------------------------|--|--------------------------------------|----|--------------------------------------------|
|  | Diskmaskin           |  | Garderob            |  | Duschvägg                 |  | Kapphylla                            |    | Pelare                                     |
|  | Induktionshäll       |  | Linneskåp           |  | Torktumlare               |  | Elcentral                            | TH | Takhöjd 2,5m om inget annat anges.         |
|  | Frys                 |  | Städsåp             |  | Tvättmaskin               |  | Värmefördelare                       |    | Takhöjd 2,25m i TVÄTT/WC/D och WC/D.       |
|  | Kylskåp              |  | Skjutdörrsgarderob  |  | Förberett för handduktork |  | Förstärkt vägg för upphängning av TV |    | Bröstningshöjd 0,0 m om inget annat anges. |
|  | Högsåp med ugn/mikro |  | Klädstång och hylla |  | Tillval väggskåp badrum   |  | Undertak                             |    | Kvadratmeter är cirka.                     |
|  | Översåp              |  | Duschhörn           |  | Tillval högsåp badrum     |  | Konvektor, höjd 0,4 m                |    | Mått anges i meter.                        |
|  |                      |  |                     |  |                           |  |                                      |    | All inredning monteras enligt planritning. |

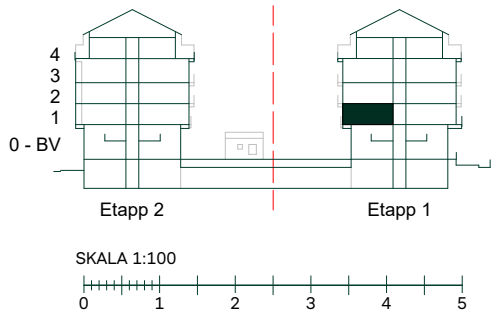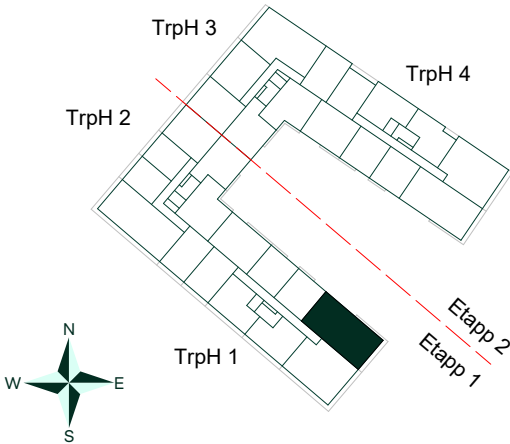

SKALA 1:100  
Reservation för eventuella ändringar och ytavvikelser.  
Datum: 2024-05-28 Revidering datum: 2025-06-12