




Klockaren i Luthagen

78 kvm
3 rum och kök

Trapphus: 1
Lgh: 1-1206
Upplåtelseform: Bostadsrätt
Våning: 1

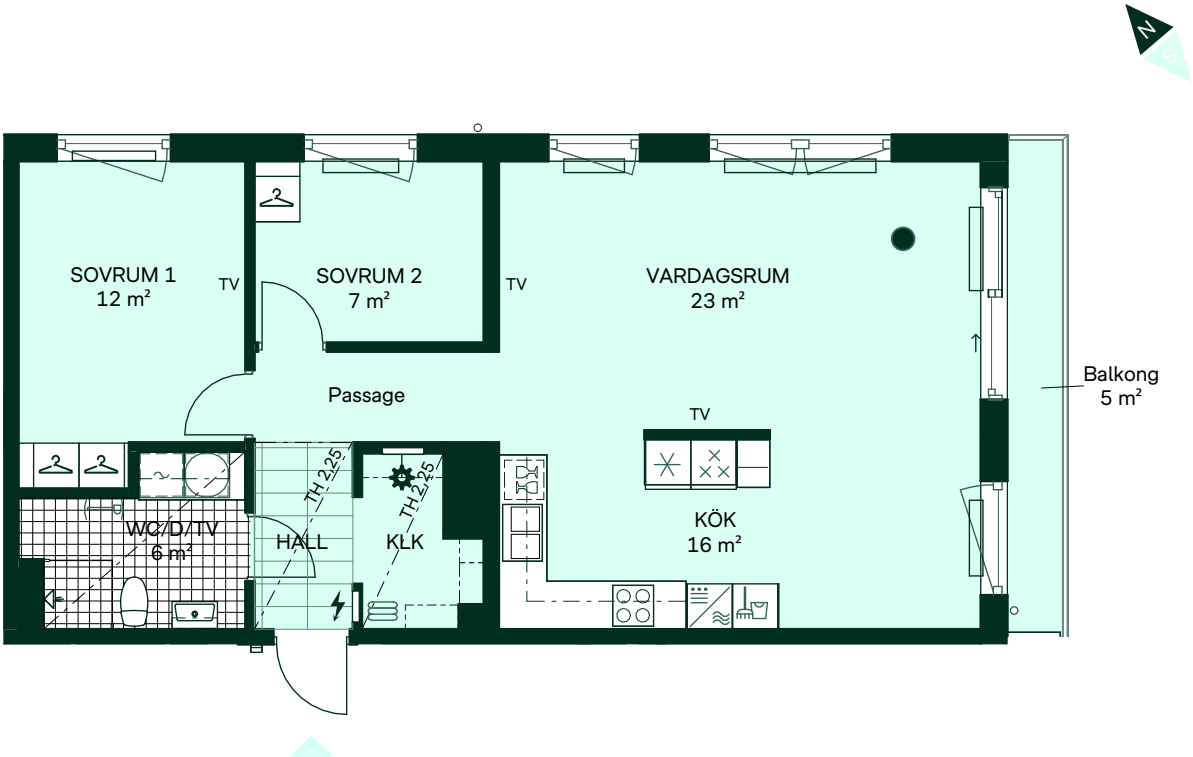

	Diskmaskin		Garderob		Duschvägg		Kapphylla		Pelare
	Induktionshäll		Linneskåp		Torktumlare		Elcentral	TH	Takhöjd 2,5m om inget annat anges.
	Frys		Städsåkåp		Tvättmaskin		Värmefördelare	TH	Takhöjd 2,25m i TVÄTT/WC/D och WC/D.
	Kylskåp		Skjutdörrsgarderob		Förberett för handduktork		Förstärkt vägg för upphängning av TV		Bröstningshöjd 0,0 m om inget annat anges.
	Högsåp med ugn/mikro		Klädstång och hylla		Tillval väggsåp badrum		Undertak		Kvadratmeter är cirka.
	Översåp		Duschhörn		Tillval högsåp badrum		Konvektor, höjd 0,4 m		Mått anges i meter.
									All inredning monteras enligt planritning.

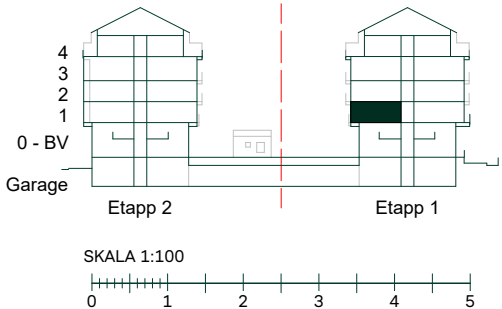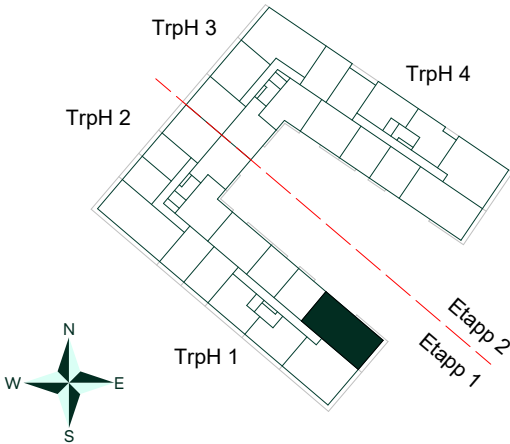

SKALA 1:100
Reservation för eventuella ändringar och ytavvikelser.
Datum: 2024-05-28 Revidering datum: 2025-06-12