

Klockaren i Luthagen

78 kvm


3 rum och kök

Trapphus: 1

Lgh: 1-1306, 1-1406

Upplåtelseform: Bostadsrätt



Våning: 2, 3

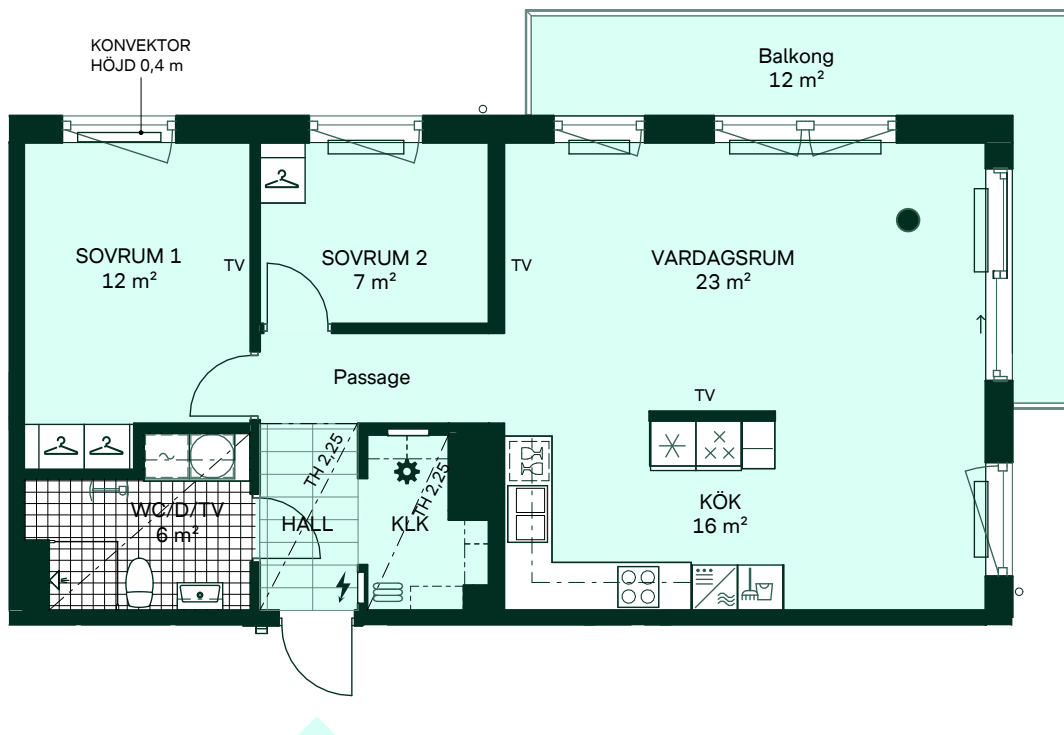

	Diskmaskin		Garderob		Duschvägg		Kapphylla
	Induktionshäll		Linneskåp		Torktumlare		Elcentral
	Frys		Städsenkåp		Tvättmaskin		Värmefördelare
	Kylskåp		Skjutdörrsgarderob		Förberett för handduktork		TV
	Högsenkåp med ugn/mikro		Klädstång och hylla		Tillval väggskåp badrum		Undertak
	Översenkåp		Duschhörn		Tillval högsenkåp badrum		Konvektor, höjd 0,4 m

TH Takhöjd 2,5m om inget annat anges.
Takhöjd 2,25m i TVÄTT/WC/D och WC/D.
Bröstningshöjd 0,0 m om inget annat anges.

Kvadratmeter är cirka.
Mått anges i meter.
All inredning monteras enligt planritning.

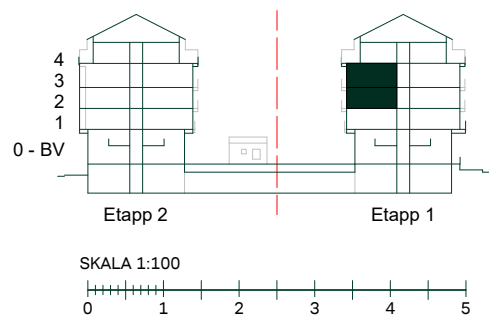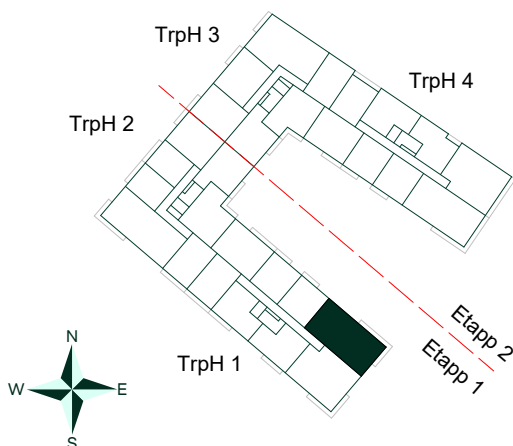

SKALA 1:100

Reservation för eventuella ändringar och ytväxlingar.
Datum: 2024-05-28 Revidering datum: 2025-06-12