


Klockaren i Luthagen

97 kvm

4 rum och kök



Trapphus: 1
Lgh: 1-1502
Upplåtelseform: Bostadsrätt
Våning: 4

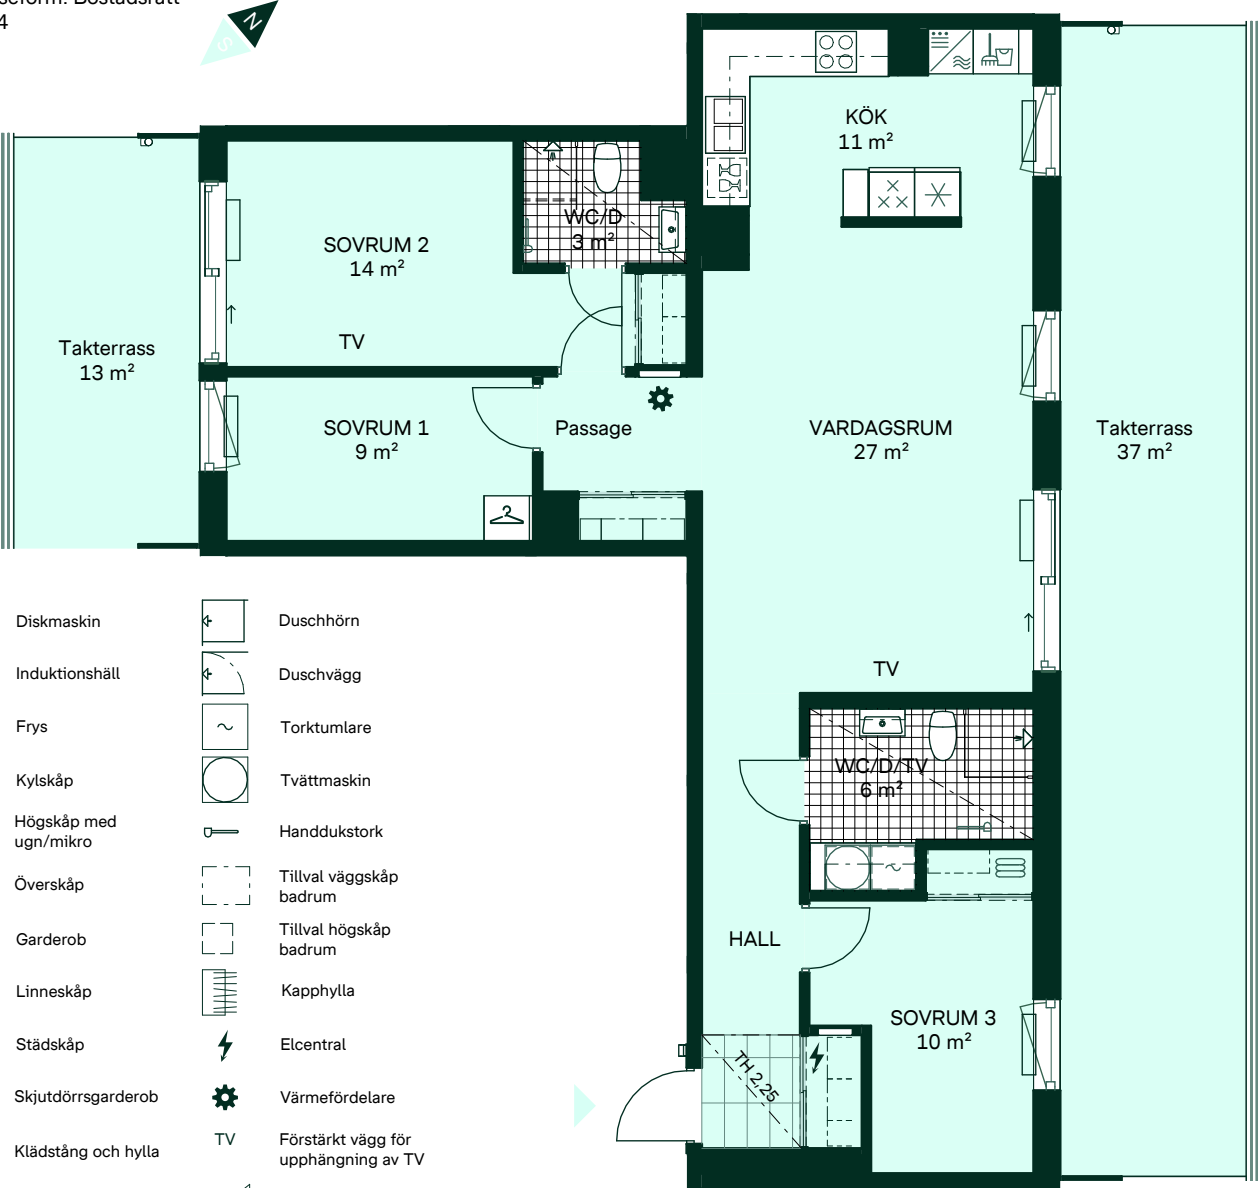

- | | | | |
|--|-----------------------|--|--------------------------------------|
| | Diskmaskin | | Duschhörn |
| | Induktionshäll | | Duschvägg |
| | Frys | | Torktumlare |
| | Kylskåp | | Tvättmaskin |
| | Högskap med ugn/mikro | | Handdukstork |
| | Överskap | | Tillval väggskåp badrum |
| | Garderob | | Tillval högskap badrum |
| | Linneskåp | | Kapphylla |
| | Städskap | | Elcentral |
| | Skjutdörrsgarderob | | Värmefördelare |
| | Klädstång och hylla | | Förstärkt vägg för upphängning av TV |
| | Konvektor, höjd 0,4 m | | Undertak |

TH Takhöjd 2,5m om inget annat anges.
Takhöjd 2,25m i TVÄTT/WC/D och WC/D.
BH Bröstningshöjd 0,0 m om inget annat anges.

Kvadratmeter är cirka.
Mått anges i meter.
All inredning monteras enligt planritning.

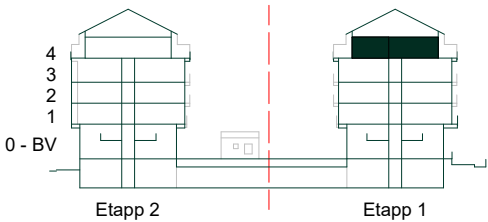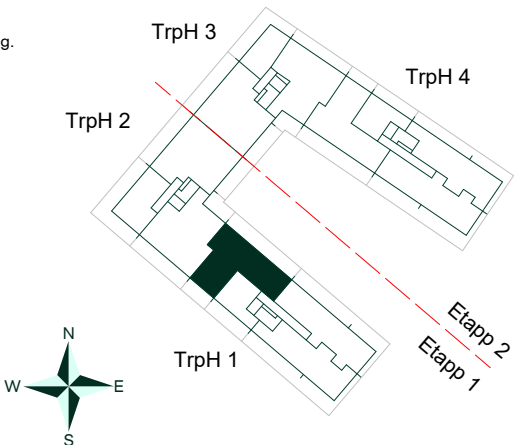

SKALA 1:100

Reservation för eventuella ändringar och ytavvikelser.
Datum: 2024-05-28 Revidering datum: 2025-06-12