

Klockaren i Luthagen




75 kvm
3 rum och kök

Trapphus: 1
Lgh: 1-1504
Upplåtelseform: Bostadsrätt
Våning: 4

- Diskmaskin
- Induktionshäll
- Frys
- Kylskåp
- Högskap med ugn/mikro
- Överskåp
- Garderob
- Linneskåp
- Städsåp
- Skjutdörrsgarderob
- Klädstång och hylla
- Konvektor, höjd 0,4 m
- Duschhörn
- Duschvägg
- Torktumlare
- Tvättmaskin
- Handdukstork
- Tillval väggskåp badrum
- Tillval högskap badrum
- Kapphylla
- Elcentral
- Värmefördelare
- Förstärkt vägg för upphängning av TV
- Undertak

TH Takhöjd 2,5m om inget annat anges.
Takhöjd 2,25m i TVÄTT/WC/D och WC/D.
BH Bröstningshöjd 0,0 m om inget annat anges.

Kvadratmeter är cirka.
Mått anges i meter.
All inredning monteras enligt planritning.

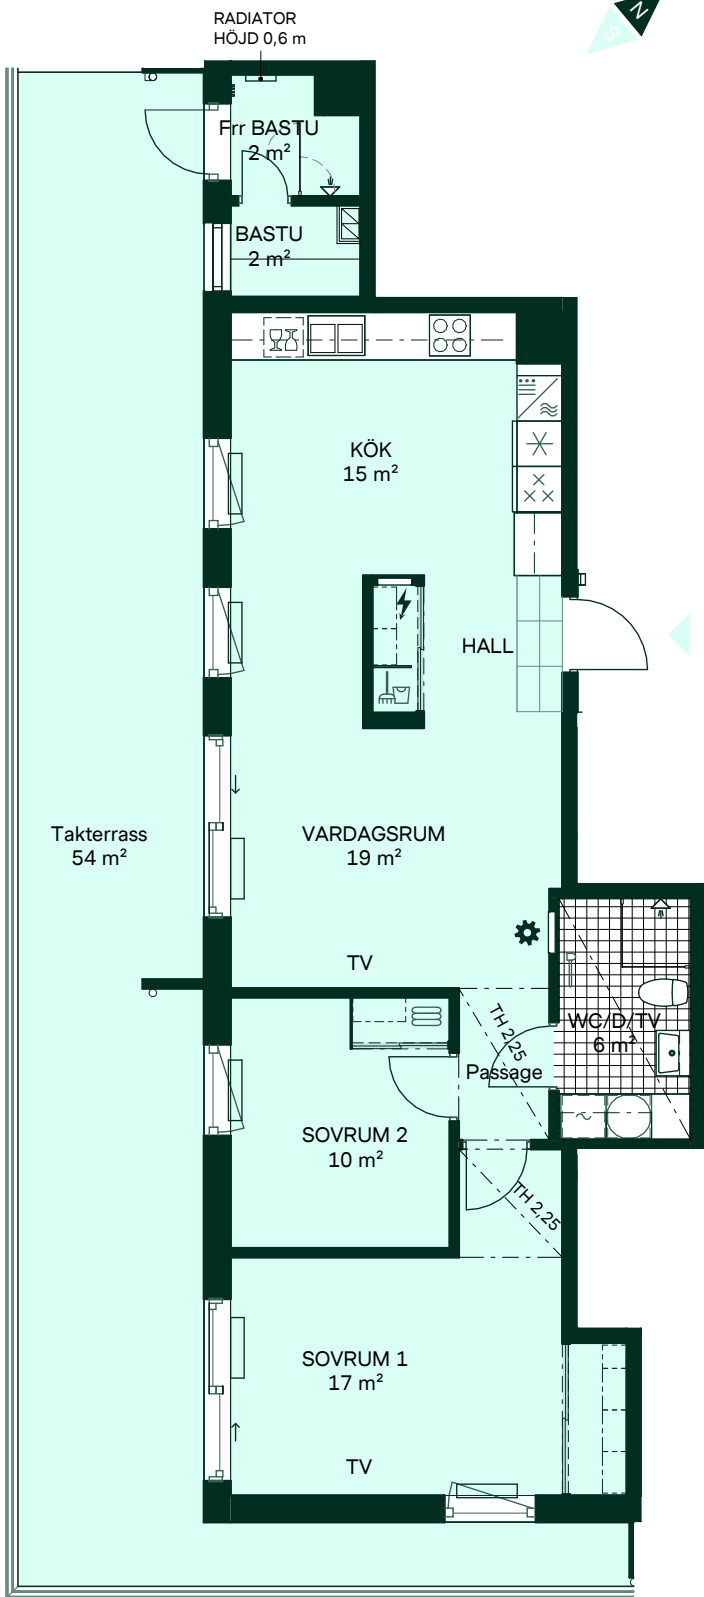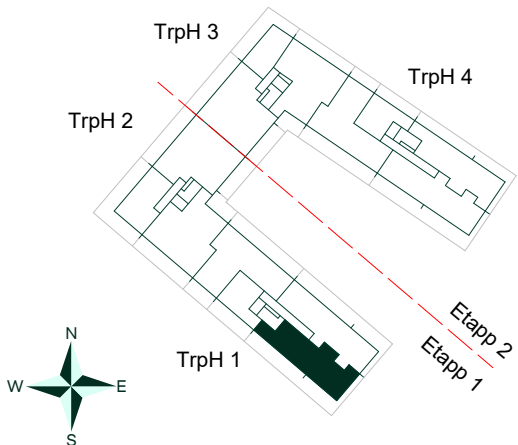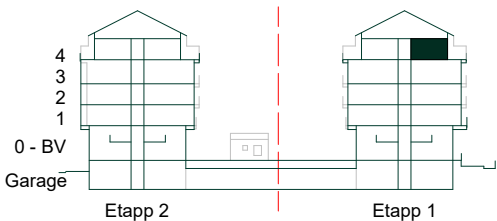

SKALA 1:100
Reservation för eventuella ändringar och ytavvikelser.
Datum: 2024-05-28 Revidering datum: 2025-06-20