

Klockaren i Luthagen

75 kvm + 5 kvm bastu

3 rum och kök

Trapphus: 1

Lgh: 1-1504

Upplåtelseform: Bostadsrätt

Våning: 4

	Diskmaskin		Duschhörn
	Induktionshäll		Torktumlare
	Kylskåp		Tvättmaskin
	Frys		Handdukstork
	Högskap med ugn/mikro		Tillval spegelskåp badrum
	Skafferi högskap		Tillval väggskåp badrum
	Överskåp		Tillval högskap badrum
	Garderob		Elcentral
	Linneskåp		Vattenfördelare (lucka i innertak)
	Städskap		Ventilationsaggregat (lucka i innertak)
	Skjutdörrgarderob		TV Förstärkt vägg för upphängning av TV
	Konvektor, höjd 0,4 m		Undertak
	Bastuaggregat		

TH Takhöjd 2,5m om inget annat anges.




Takhöjd 2,2m i TVÄTT/WC/D och WC/D.

BH Brösthöjd 0,0 m om inget annat anges.

Kvadratmeter är cirka.

Mått anges i meter.

All inredning monteras enligt planritning.

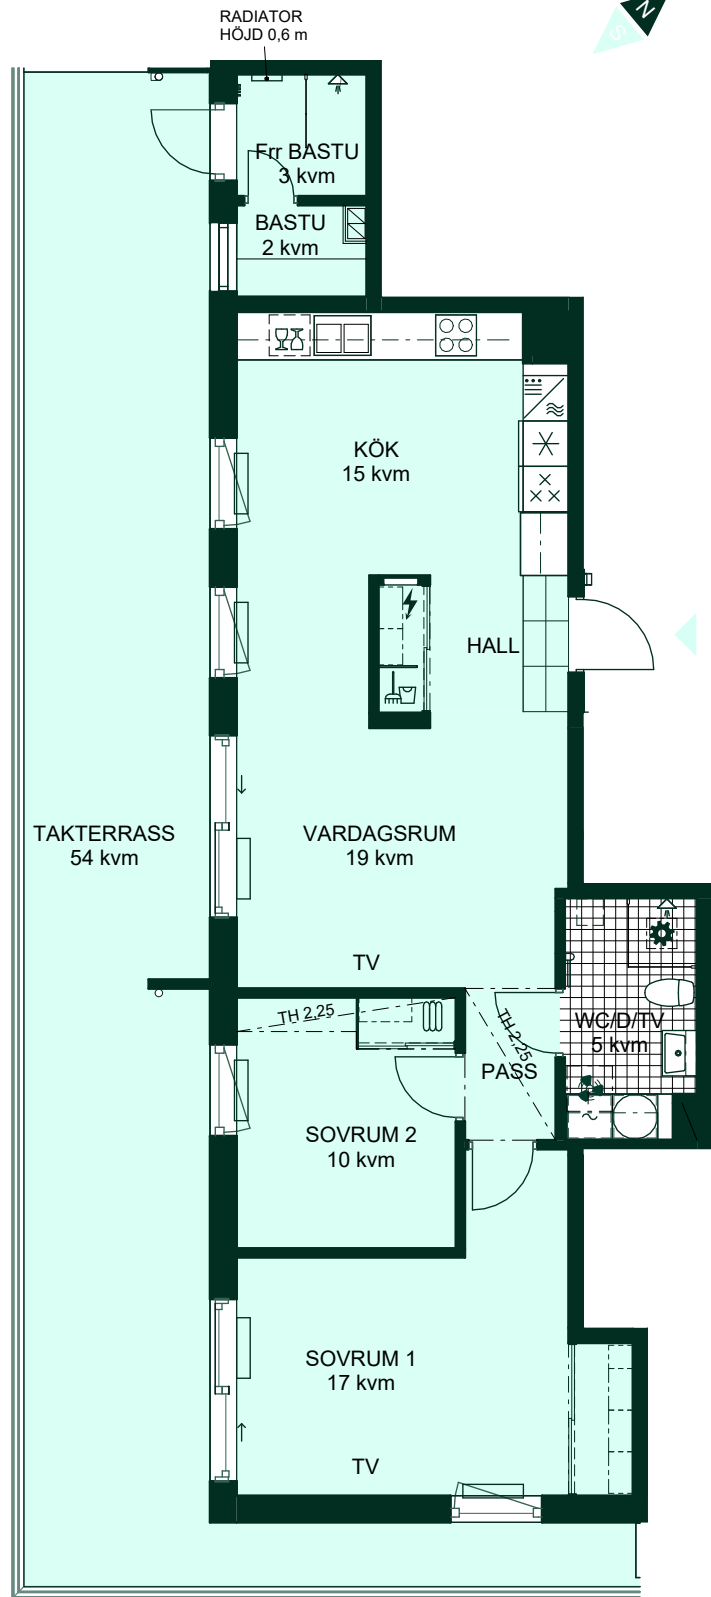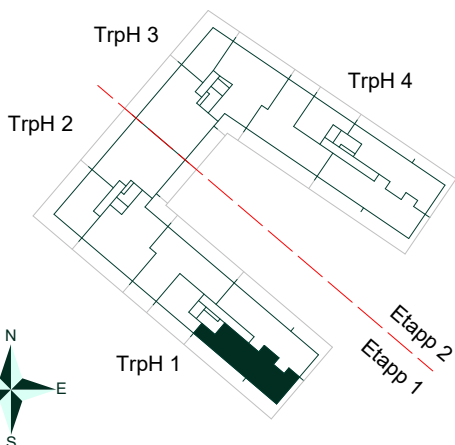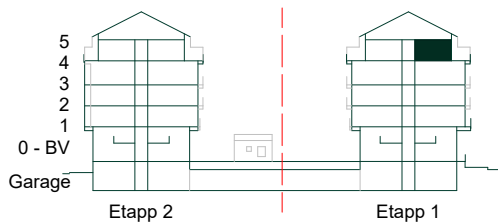

SKALA 1:100



Reservation för eventuella ändringar och ytavvikelser.
Datum: 2024-05-28 Revidering datum: 2026-04-23