

Klockaren i Luthagen





27 kvm + 13 kvm loft
1 rum och kök

Trapphus: 2
Lgh: 2-1006
Upplåtelseform: Bostadsrätt
Våning: 0 - Entréplan

- Diskmaskin
- Induktionshäll och -ugn
- Kylskåp och frys
- Mikrovågsugn
- Överskåp
- Duschhorn
- Kombimaskin
- Förberett för handdukstork
- Tillval väggskåp badrum
- Tillval högsåp badrum
- Garderob
- Städskåp
- Skjutdörrsgarderob
- Skjutdörrsgarderob, höjd inne i garderoben ca 1,6 m
- Kaphylla
- Elcentral
- Värmefördelare
- TV Förstärkt vägg för upphängning av TV
- Konvektor, höjd 0,4 m
- Undertak
- TH Takhöjd
- Gräns för upplåten mark
- BH Bröstningshöjd 0,0 m om inget annat anges.
- FÖK Fönster överkant

Uteplatsdörrar har överljus med överkant lika fönster

Kvadratmeter är cirka.
Mått anges i meter.
All inredning monteras enligt planritning.

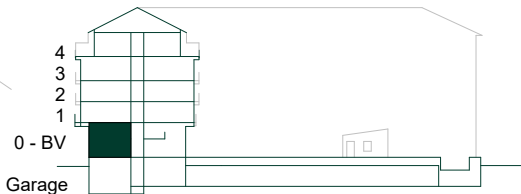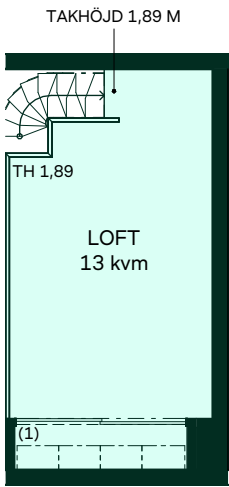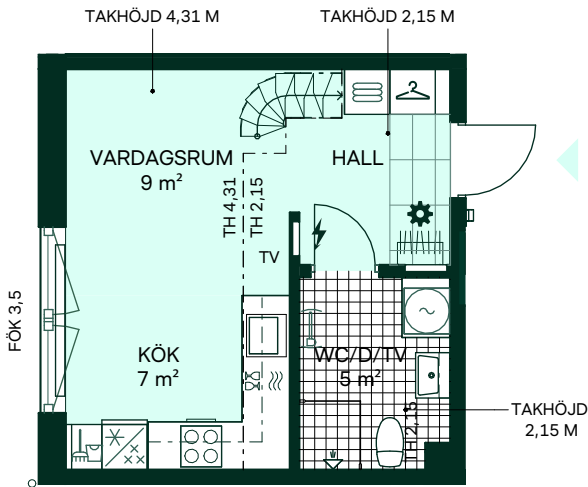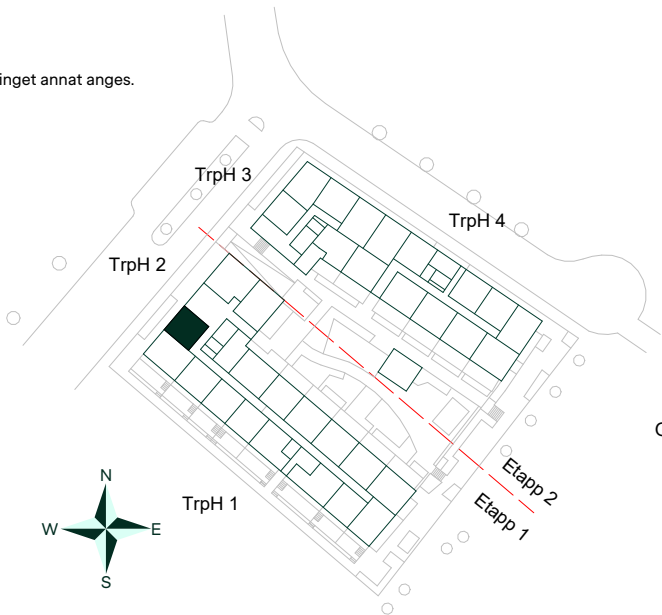

SKALA 1:100



Reservation för eventuella ändringar och ytavvikelser.
Datum: 2024-05-28 Revidering datum: 2025-06-12