




Klockaren i Luthagen

86 kvm
4 rum och kök

Trapphus: 2
Lgh: 2-1303, 2-1403
Upplåtelseform: Bostadsrätt
Våning: 2, 3

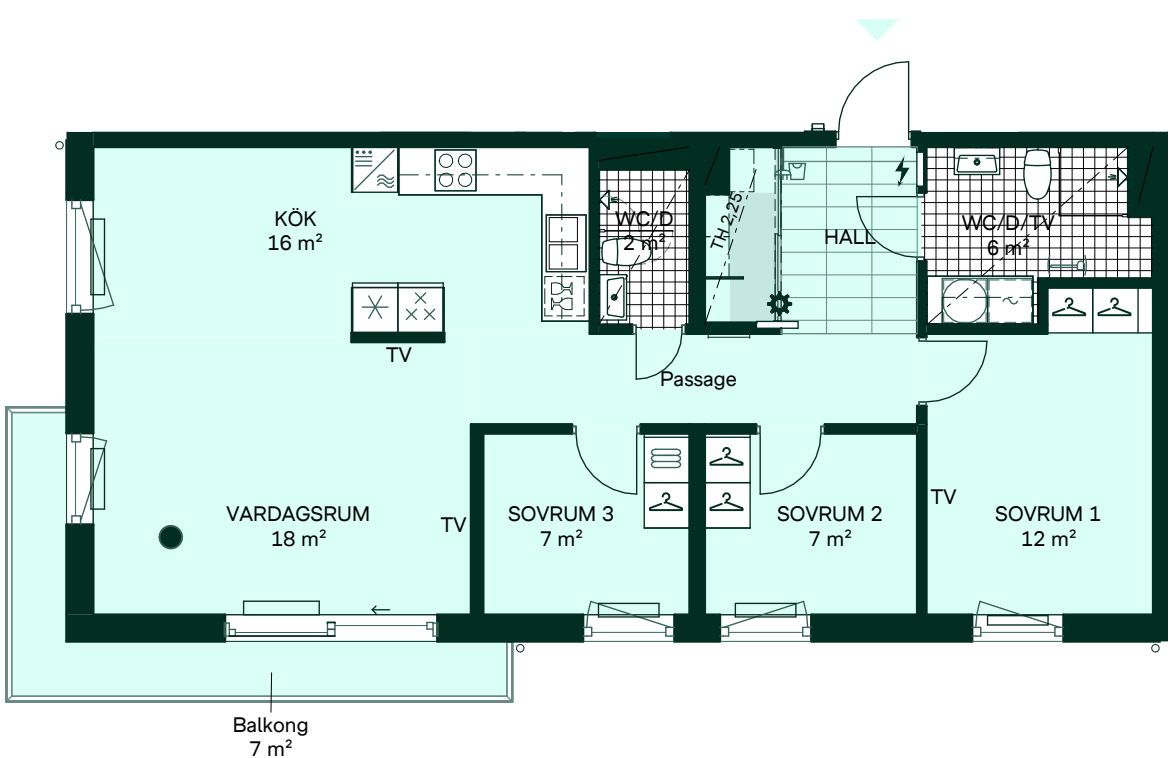

	Diskmaskin		Garderob		Duschvägg		Kapphylla	TH Takhöjd 2,5m om inget annat anges.
	Induktionshäll		Linneskåp		Torktumlare		Elcentral	Takhöjd 2,25m i TVÄTT/WC/D och WC/D.
	Frys		Städsåp		Tvättmaskin		Värmefördelare	Bröstningshöjd 0,0 m om inget annat anges.
	Kylskåp		Skjutdörrsgarderob		Förberett för handduktork		TV	Kvadratmeter är cirka.
	Högsåp med ugn/mikro		Klädstång och hylla		Tillval väggskåp badrum		Undertak	Mått anges i meter.
	Översåp		Duschhörn		Tillval högsåp badrum		Konvektor, höjd 0,4 m	All inredning monteras enligt planritning.

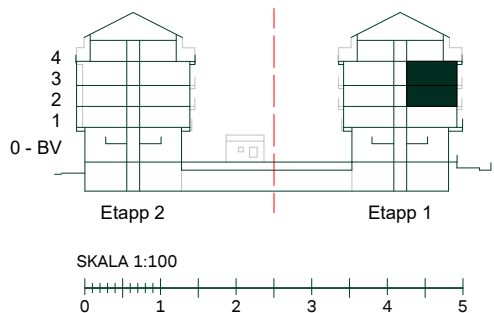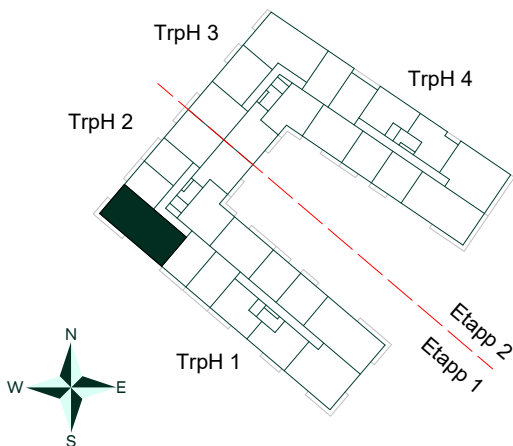

SKALA 1:100
Reservation för eventuella ändringar och ytavvikelser.
Datum: 2024-05-28 Revidering datum: 2025-06-12