

# Klockaren i Luthagen

46 kvm

2 rum och kök

Trapphus: 2

Lgh: 2-1307, 2-1407

Upplåtelseform: Bostadsrätt

Våning: 2, 3




- Diskmaskin / Mikrovågsugn
- Induktionshäll och -ugn
- Kylskåp och frys
- Skafferihögsåp
- Översåp
- Duschhörn
- Kombimaskin
- Förberett för handduktork
- Tillval spegelsåp badrum
- Tillval väggsåp badrum
- Garderob
- Linnesåp
- Stådsåp
- Skjutdörrsgarderob
- Kapphylla
- Elcentral
- Vattenfördelare (lucka i innertak)
- Ventilationsaggregat (lucka i innertak)
- TV Förstärkt vägg för upphångning av TV
- Undertak
- Konvektor, höjd 0,4 m

BH Bröstningshöjd 0,0 m om inget annat anges.

TH Takhöjd 2,5 m om inget annat anges.

Takhöjd 2,2 m i TVÄTT/WC/D.

Kvadratmeter är cirka.  
Mått anges i meter.  
All inredning monteras enligt planritning.

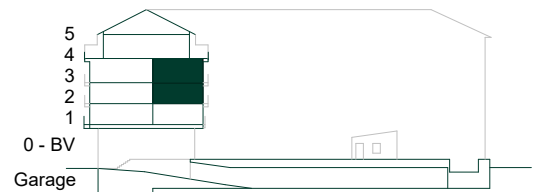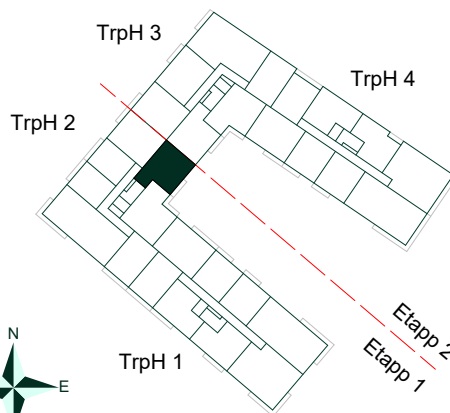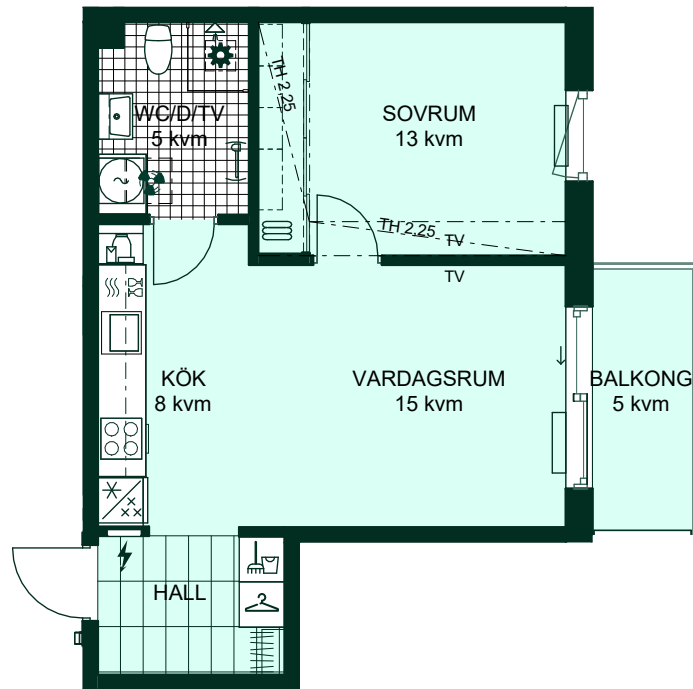

SKALA 1:100



Reservation för eventuella ändringar och ytavvikelser.  
Datum: 2024-05-28 Revidering datum: 2026-04-10