

Sörgården i Öjersjö

159 kvm
5 rum och kök

Hus: 120
Upplåtelseform: Äganderätt

- Diskmaskin
- Inbyggnadshäll
- Frys
- Kylskåp
- Högskåp med ugn/micro
- Torktumlare
- Tvättmaskin
- Klädförvaring
- Städsåp
- Elcentral
- Golvvärmefördelare
- Vattenmätare
- Kapphylla
- Kommod (större kommod tillval)
- Högsåp
- Duscdörrar
- Duschvägg vid badkar (tillval)
- Förberett för handduktork
- Tillvalsvägg
- Radiator
- Väggsåp ovan
bänksåp i kök och tvätt

BH

Bröstningshåjd, anges i m

BK

Plats för braskamin (tillval)

BKR

Plats för rårör (tillval)

KLK

Klädkammare

MM

Mediacentral

VH

Våghåjd, anges i m




VL

Vindslucka

VP

Värmepump

Kvadratmeter är cirka.
Mått anges i meter.
Takhåjd 2,5 m om inget annat anges.
All fast inredning monteras enligt planritning.
Klinker redovisar schematisk åläggning.

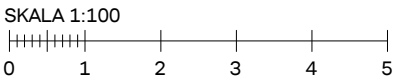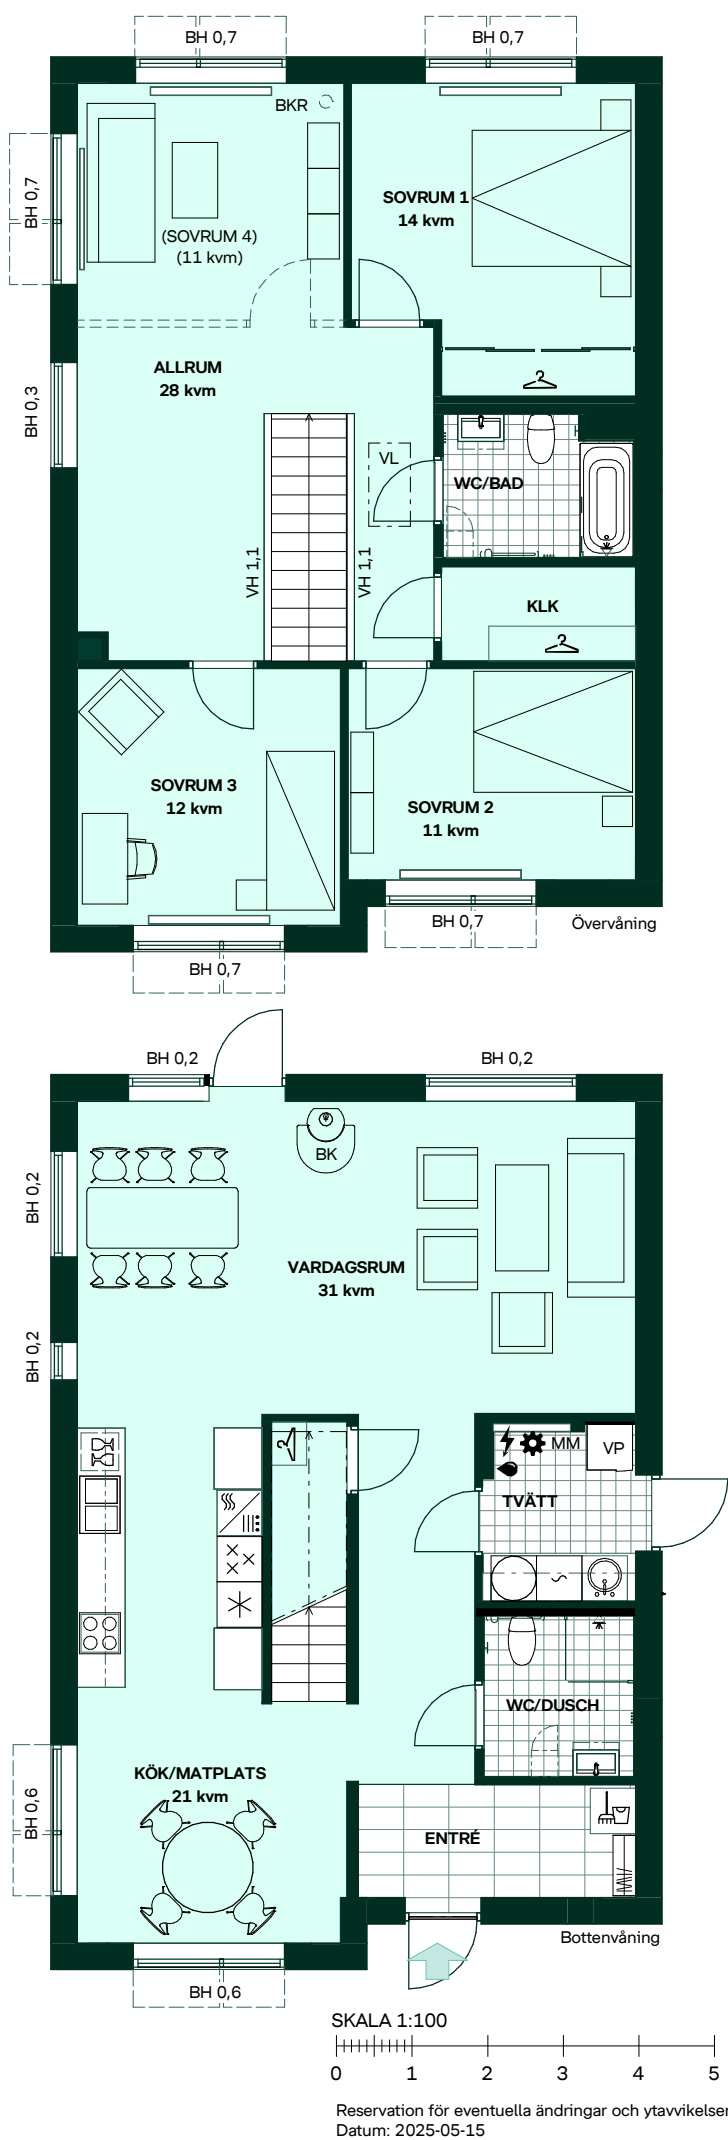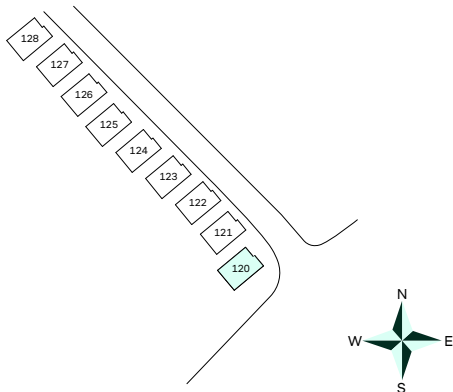

Reservation för eventuella åndringar och ytvåvikelser.
Datum: 2025-05-15

Sörgården i Öjersjö

159 kvm
5 rum och kök

Hus: 121, 122, 123, 124, 125, 126, 127
Upplåtelseform: Äganderätt

- Diskmaskin
- Inbyggnadshäll
- Frys
- Kylskåp
- Högskap med ugn/micro
- Torktumlare
- Tvättmaskin
- Klädförvaring
- Städskap
- Elcentral
- Golvvärmefördelare
- Vattenmätare
- Kapphylla
- Kommod (större komod tillval)
- Högskap
- Duschkörrar
- Duschvägg vid badkar (tillval)
- Förberett för handduktork
- Tillvalsvägg
- Radiator
- Väggskap ovan
bänkskap i kök och tvätt

BH

Bröstningshöjd, anges i m

BK

Plats för braskamin (tillval)

BKR

Plats för rökrör (tillval)

KLK

Klädkammare

MM

Mediacentral

VH

Vägghöjd, anges i m



VL

Vindslucka

VP

Värmepump

Kvadratmeter är cirka.
Mått anges i meter.
Takhöjd 2,5 m om inget annat anges.
All fast inredning monteras enligt planritning.
Klinker redovisar schematisk läggning.

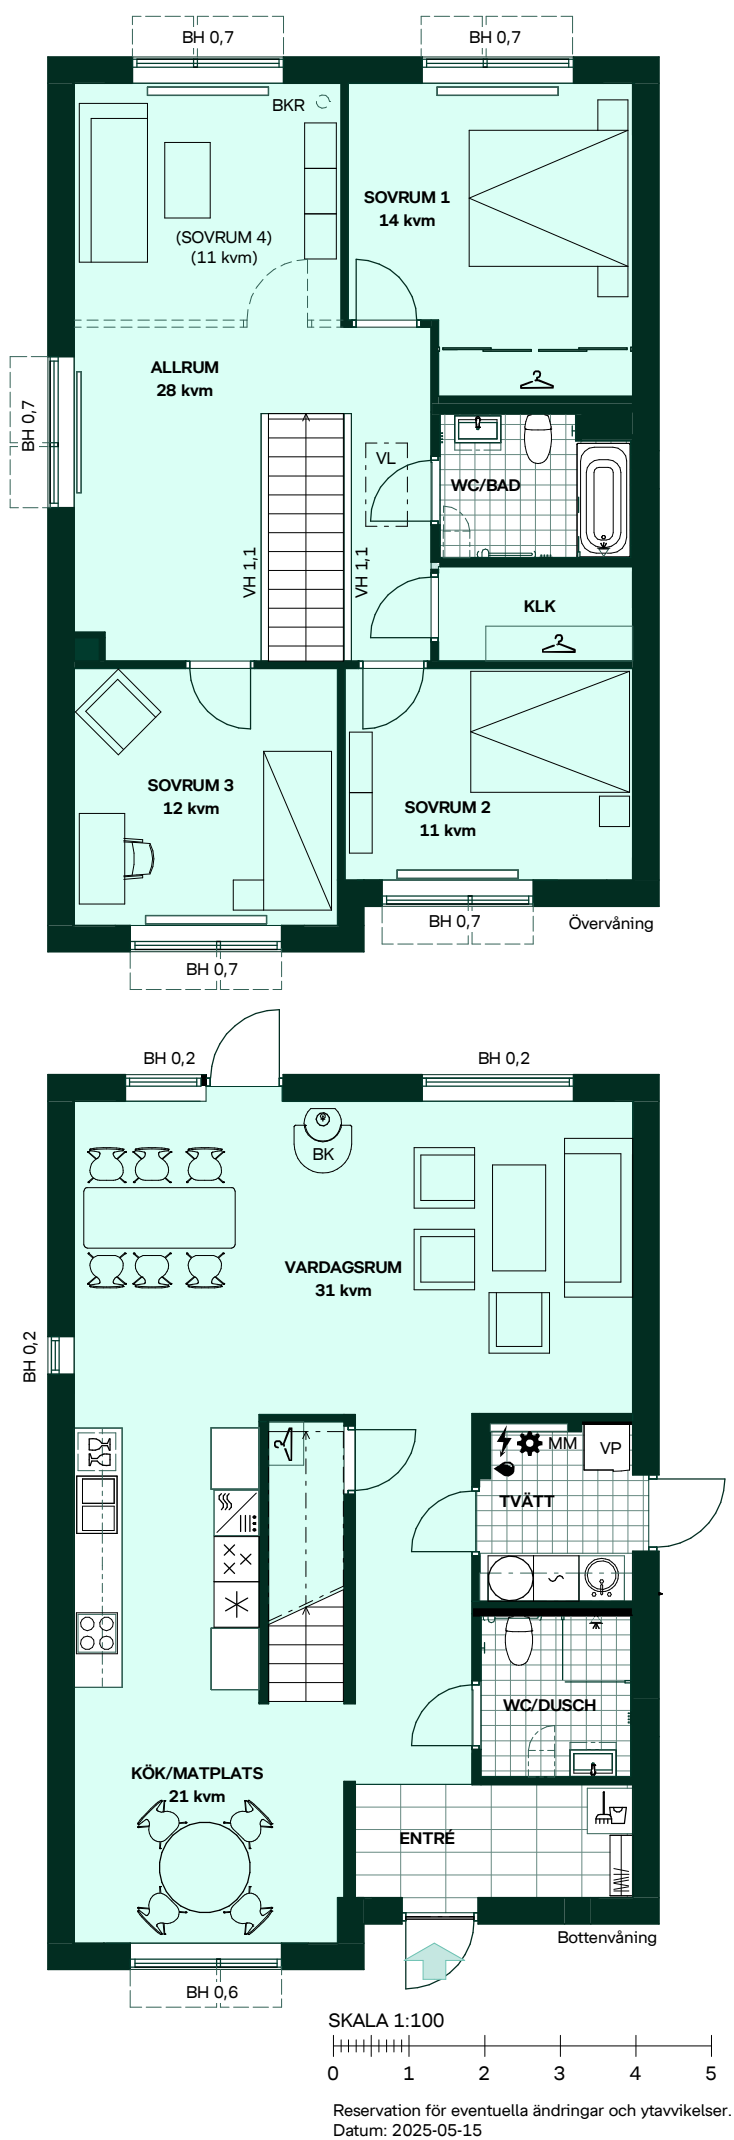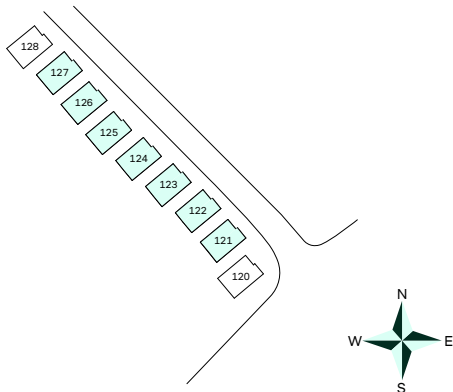

Sörgården i Öjersjö

159 kvm
5 rum och kök

Hus: 128
Upplåtelseform: Äganderätt

- 
- Diskmaskin

Inbyggnadshäll

Frys

Kylskåp

Högsåp med ugn/micro

Torktumlare

Tvättmaskin

Klädförvaring

Städsåp

Elcentral

Golvvärmefördelare

Vattenmätare

Kapphylla

Kommod (större kommod tillval)

Högsåp

Duschdörrar

Duschvägg vid badkar (tillval)

Förberett för handduktork

Tillvalsvägg

Radiator

Väggsåp ovan bänksåp i kök och tvätt
- BH

BK

BKR

KLK

MM

VH

VL

VP

Bröstningshöjd, anges i m

Plats för braskamin (tillval)

Plats för rökrör (tillval)

Klädkammare

Mediacentral

Vägghöjd, anges i m

Vindslucka

Värmepump

Kvadratmeter är cirka.
Mått anges i meter.
Takhöjd 2,5 m om inget annat anges.
All fast inredning monteras enligt planritning.
Klinker redovisar schematisk läggning.

