

Sörgårdsängen i Öjersjö

Tomtyta 714 kvm

Hus: 120
Upplåtelseform: Äganderätt
Husarea: 159 kvm

- 

Krossmaterial
- 

Trappa
- 

Trätrall
- 

Buskylta - Häck
- 

Gräs
- 

Planteringsyta
- 

Betongplattytta, läggningsmönster enligt plan
- 

Betongplattor
- 

Asfalt
- 

Slänt
- 

Uppställningsplats för sopkärl
- 

Buske
- 

Träd
- 

Belysningsarmatur i skärmtak eller på fasad
- 

Laddbox (tillval)
- 

Entré
- 

Skärmvägg
- 

Räcke
- 

Stödmur, max 0,5m
- 

Kantsten
- 

Tomtgräns
- BR

Brunn
- DSB

Dräneringsspolbrunn
- SR



Stuprör
- M

Markmätarskåp
- ÄGR

Ängsgräs i slänt

Avvikelser kan förekomma då vi kommer anpassa oss till höjderna i området.

Tomten sluttar från huset för erforderlig vattenavrinning.

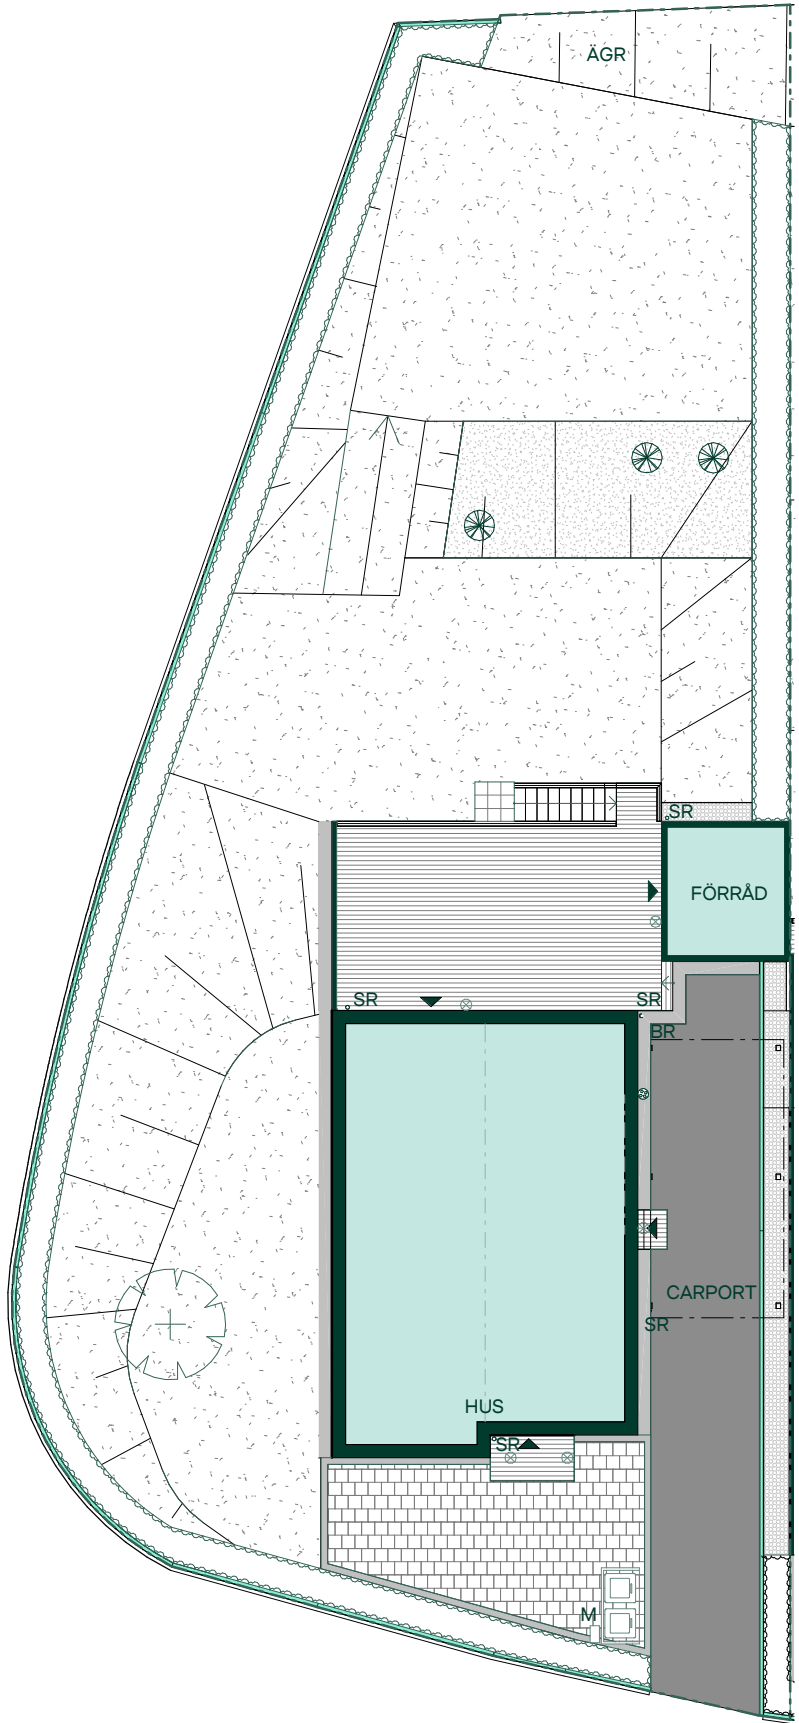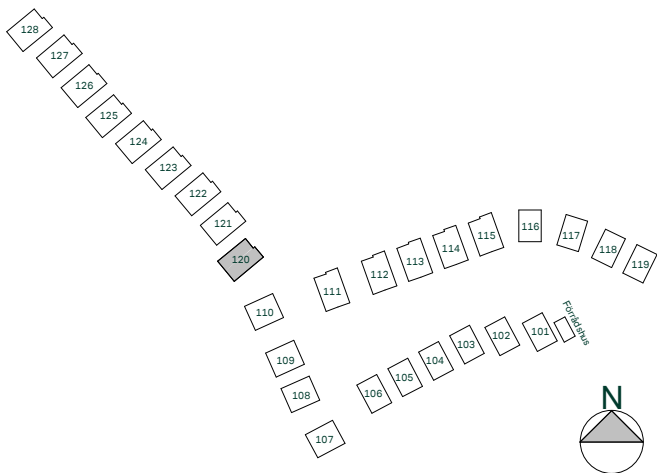

SKALA 1:200

0 2 4 6 8 10

Reservation för eventuella ändringar och ytavvikelser.
Datum: 2025-05-13

Sörgårdsängen i Öjersjö

Tomtyta 562kvm

Hus: 121
Upplåtelseform: Äganderätt
Husarea: 159 kvm

- 
- Krossmaterial

Trappa

Trätrall

Buskylta - Häck

Gräs

Planteringsyta

Betongplattytta, läggningsmönster enligt plan

Betongplattor

Asfalt

Slänt

Uppställningsplats för sopkärl

Buske

Träd

Belysningsarmatur i skärmtak eller på fasad

Laddbox (tillval)

Entré

Skärmvägg

Räcke

Stödmur, max 0,5m

Kantsten

Tomtgräns

BR Brunn

DSB Dräneringsspolbrunn


SR Stuprör

M Markmätarskåp

ÄGR Ängsgräs i slänt

Avvikelser kan förekomma då vi kommer anpassa oss till höjderna i området.


Tomten sluttar från huset för erforderlig vattenavrinning.

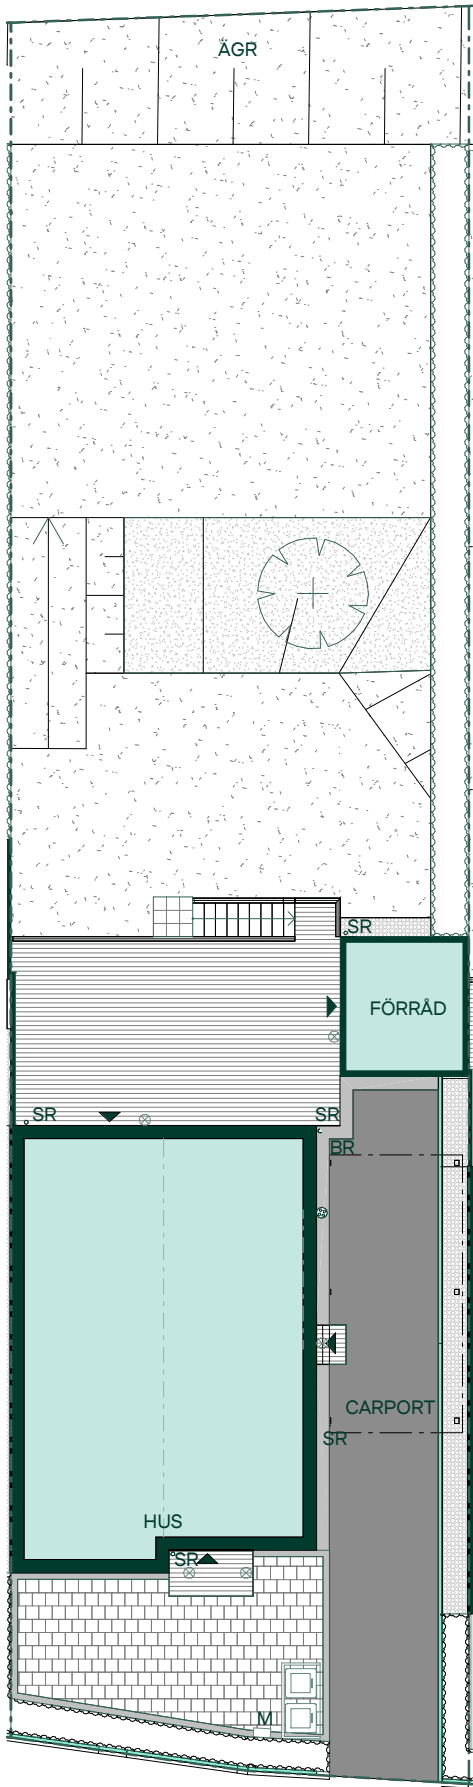

SKALA 1:200



Reservation för eventuella ändringar och ytavvikelser.
Datum: 2025-05-13

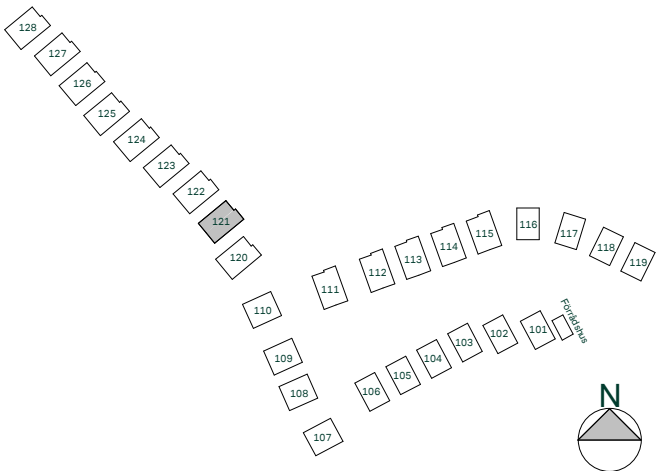

Sörgårdsängen i Öjersjö

Tomtyta 565kvm

Hus: 122
Upplåtelseform: Äganderätt
Husarea: 159 kvm

- 

Krossmaterial
- 

Trappa
- 

Trätrall
- 

Buskyta - Häck
- 

Gräs
- 

Planteringsyta
- 

Betongplattyta, läggningsmönster enligt plan
- 

Betongplattor
- 

Asfalt
- 

Slänt
- 

Uppställningsplats för sopkärl
- 

Buske
- 

Träd
- 

Belysningsarmatur i skärmtak eller på fasad
- 

Laddbox (tillval)
- 

Entré
- 

Skärmvägg
- 

Räcke
- 

Stödmur, max 0,5m
- 

Kantsten
- 

Tomtgräns
- BR

Brunn
- DSB

Dräneringsspolbrunn
- SR



Stuprör
- M

Markmätarskåp
- ÄGR

Ängsgräs i slänt

Avvikelser kan förekomma då vi kommer anpassa oss till höjderna i området.

Tomten sluttar från huset för erforderlig vattenavrinning.

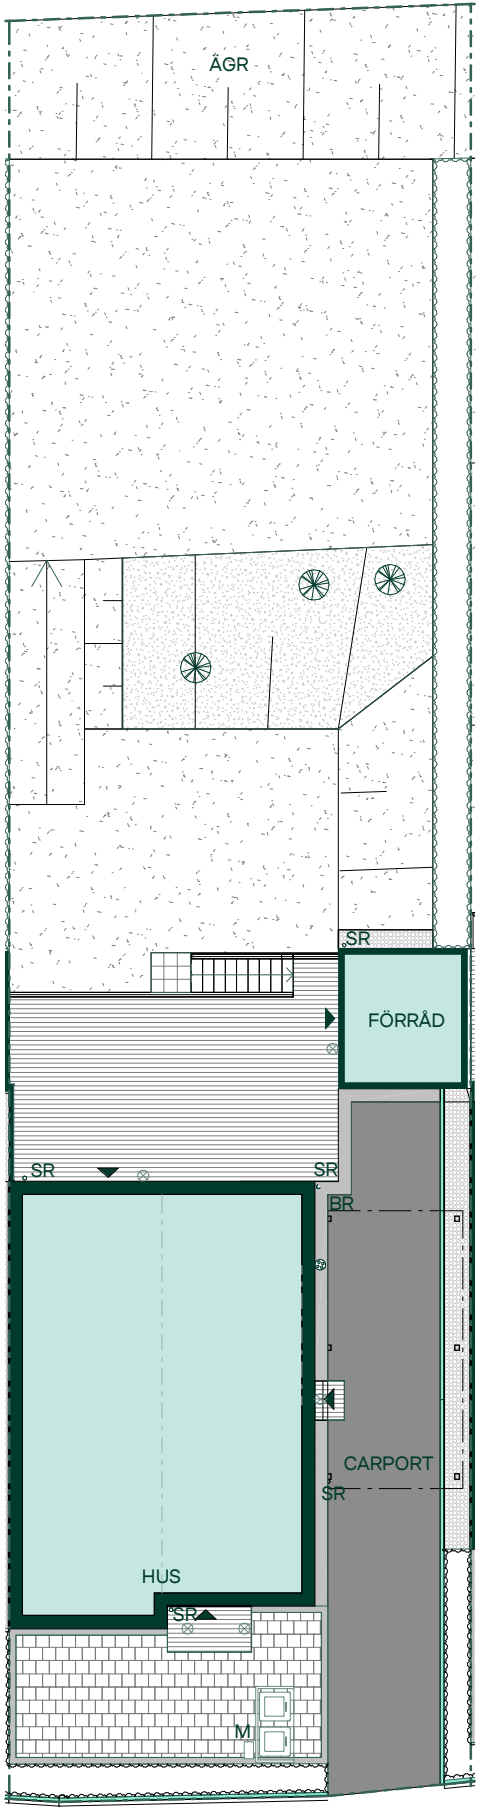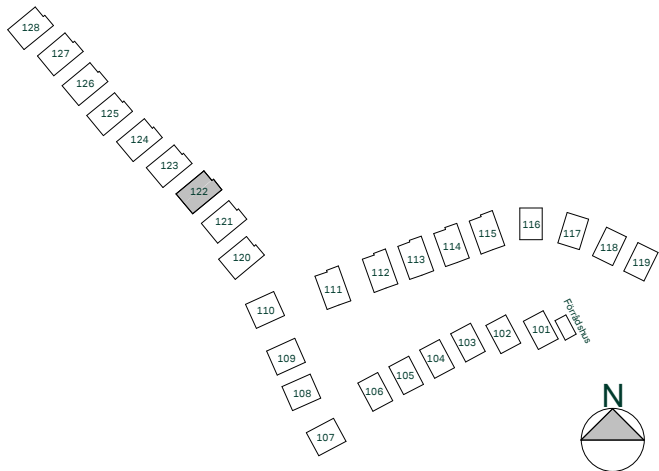

SKALA 1:200

0 2 4 6 8 10

Reservation för eventuella ändringar och ytavvikelser.
Datum: 2025-05-13

Sörgårdsängen i Öfersjö

Tomtyta 565 kvm

Hus: 123
Upplåtelseform: Äganderätt
Husarea: 159 kvm

- 
- Krossmaterial

Trappa

Trätrall

Buskya - Häck

Gräs

Planteringsyta

Betongplattyta, läggningsmönster enligt plan

Betongplattor

Asfalt

Slänt

Uppställningsplats för sopkärl

Träd

Belysningsarmatur i skärmtak eller på fasad

Laddbox (tillval)

Entré

Skärmvägg

Räcke

Stödmur, max 0,5m

Kantsten

Tomtgräns
- BR Brunn

DSB Dräneringsspolbrunn

SR Stuprör



M Markmätarskåp

B Brevlådor

ÄGR Ängsgräs i slänt

Avvikelser kan förekomma då vi kommer anpassa oss till höjderna i området.

Tomten sluttar från huset för erforderlig vattenavrinning.

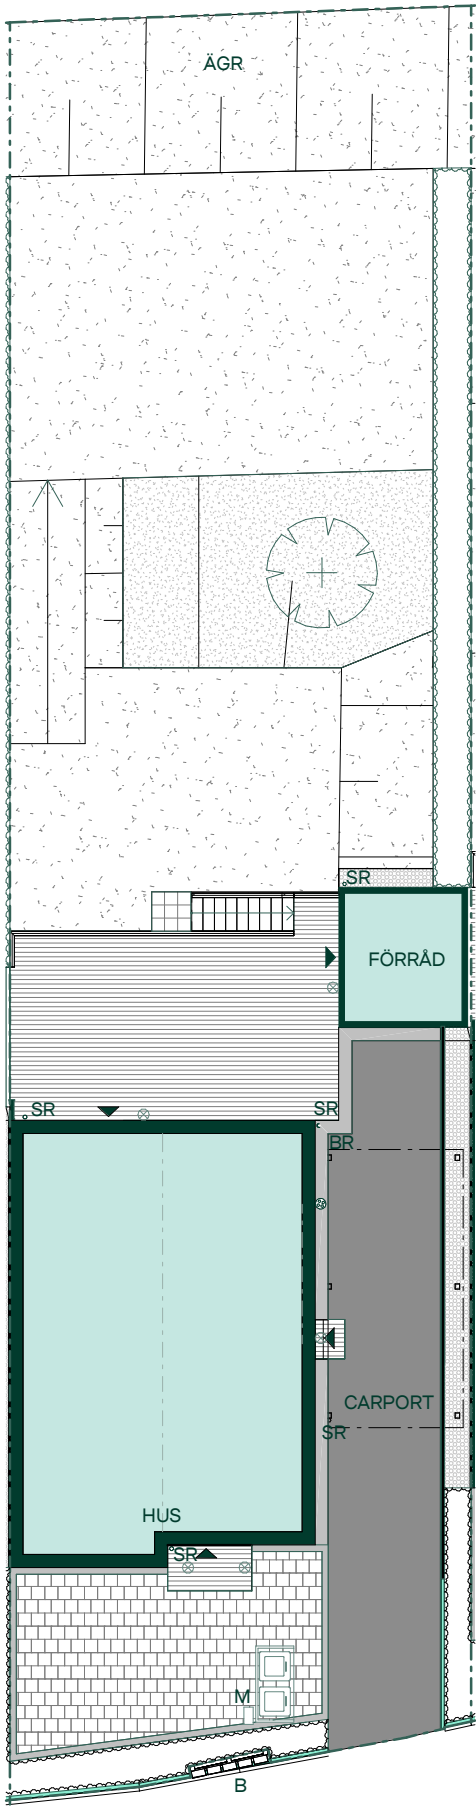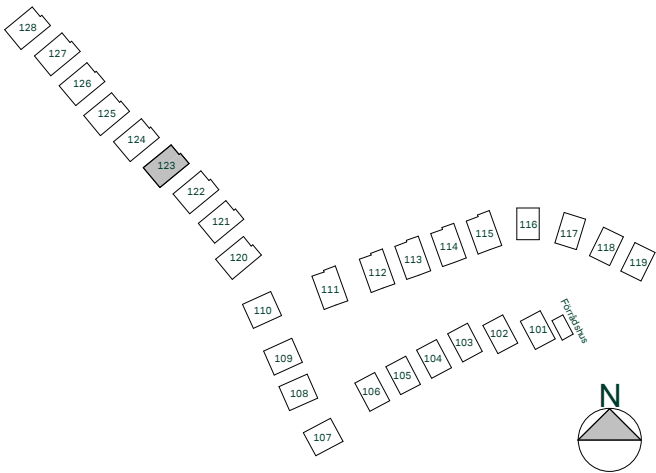

SKALA 1:200

0 2 4 6 8 10

Reservation för eventuella ändringar och ytavvikelser.
Datum: 2025-05-13

Sörgårdsängen i Öjersjö

Tomtyta 515kvm

Hus: 125
Upplåtelseform: Äganderätt
Husarea: 159 kvm

- 

Krossmaterial
- 

Trappa
- 

Trätrall
- 

Buskya - Häck
- 

Gräs
- 

Planteringsyta
- 

Betongplattyta, läggningsmönster enligt plan
- 

Betongplattor
- 

Asfalt
- 

Slänt
- 

Uppställningsplats för sopkärl
- 

Buske
- 

Träd
- 

Belysningsarmatur i skärmtak eller på fasad
- 

Laddbox (tillval)
- 

Entré
- 

Skärmvägg
- 

Räcke
- 

Stödmur, max 0,5m
- 

Kantsten
- 

Tomtgräns
- BR

Brunn
- DSB

Dräneringsspolbrunn
- SR



Stuprör
- M

Markmätarskåp
- ÄGR

Ängsgräs i slänt

Avvikelser kan förekomma då vi kommer anpassa oss till höjderna i området.

Tomten sluttar från huset för erforderlig vattenavrinning.

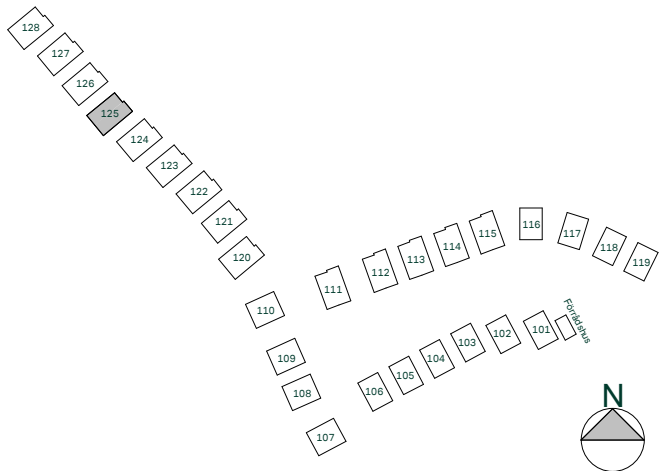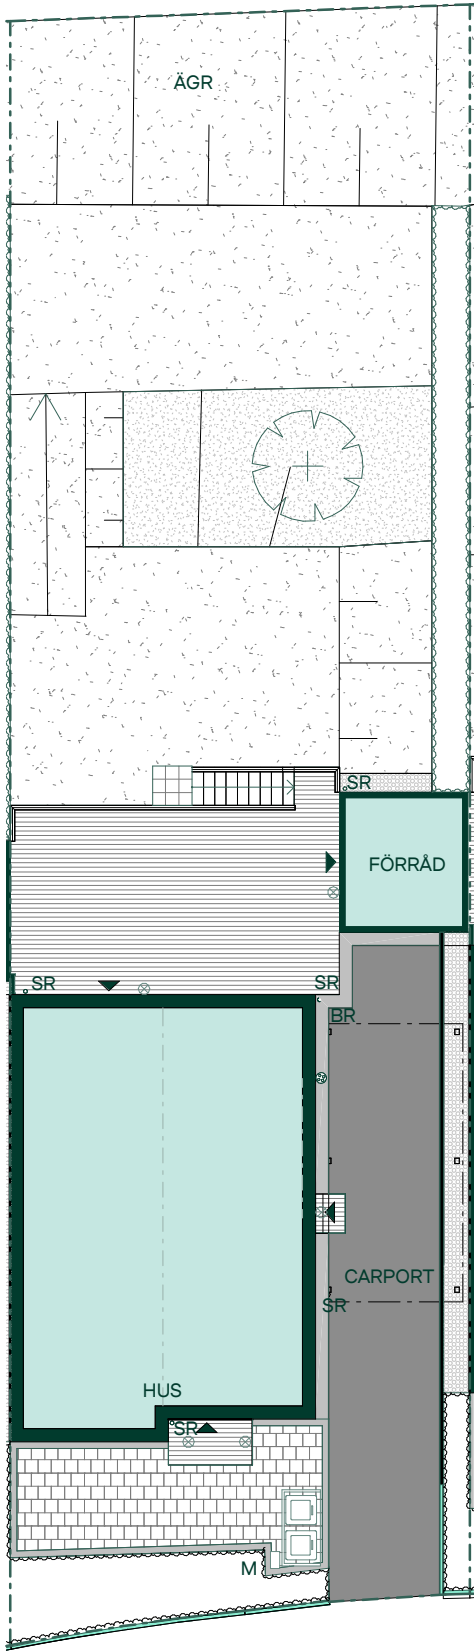

SKALA 1:200

0 2 4 6 8 10

Reservation för eventuella ändringar och ytavvikelser.
Datum: 2025-05-13

Sörgårdsängen i Öjersjö

Tomtyta 512kvm

Hus: 126
Upplåtelseform: Äganderätt
Husarea: 159 kvm

- 

Krossmaterial
- 

Trappa
- 

Trätrall
- 

Buskyta - Häck
- 

Gräs
- 

Planteringsyta
- 

Betongplattyta, läggningsmönster enligt plan
- 

Betongplattor
- 

Asfalt
- 

Slänt
- 

Uppställningsplats för sopkärl
- 

Träd
- 

Buske
- 

Belysningsarmatur i skärmtak eller på fasad
- 

Laddbox (tillval)
- 

Entré
- 

Räcke
- 

Stödmur, max 0,5m
- 

Kantsten
- 

Tomtgräns
- BR

Brunn
- DSB

Dräneringsspolbrunn
- SR



Stuprör
- M

Markmätarskåp
- ÄGR

Ängsgräs i slänt

Avvikelser kan förekomma då vi kommer anpassa oss till höjderna i området.

Tomten sluttar från huset för erforderlig vattenavrinning.

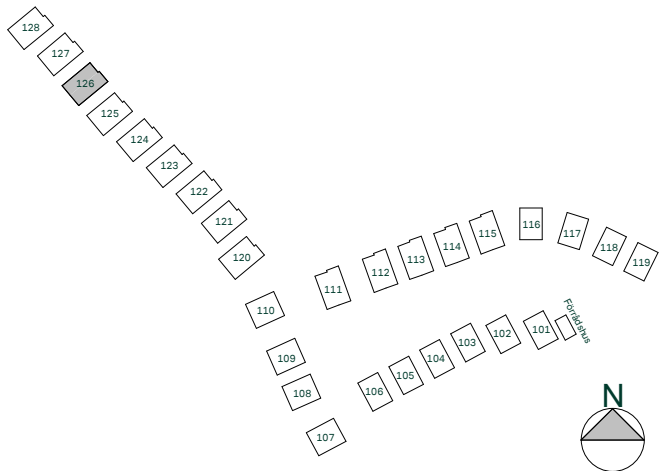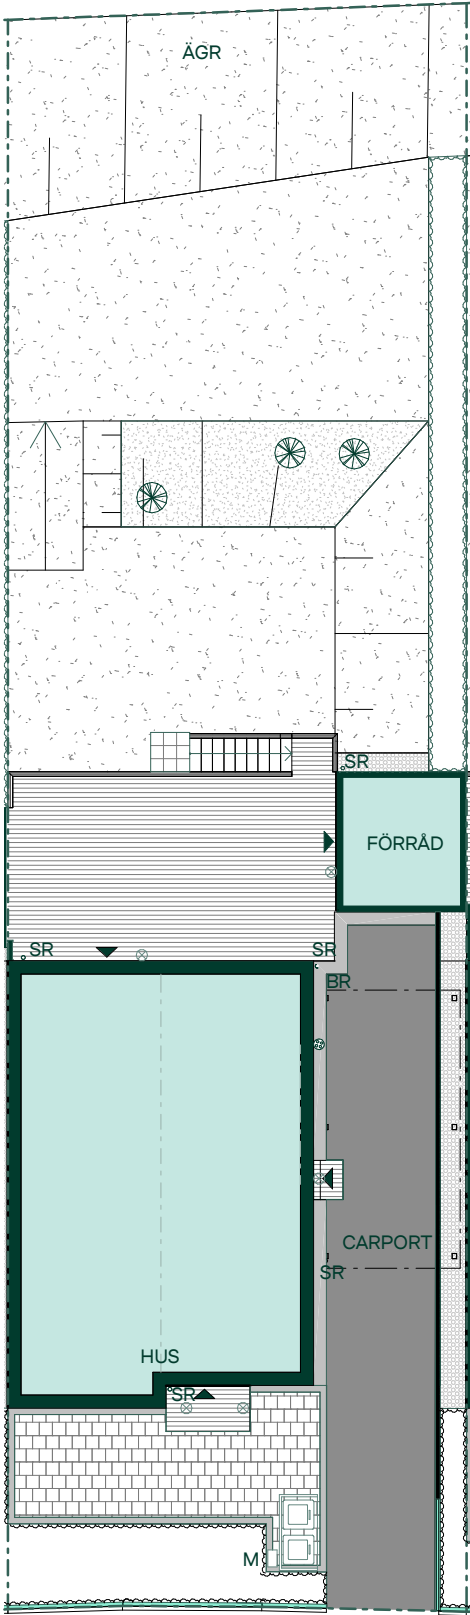

SKALA 1:200

0 2 4 6 8 10

Reservation för eventuella ändringar och ytavvikelser.
Datum: 2025-05-13

Sörgårdsängen i Öjersjö

Tomtyta 525 kvm

Hus: 127
Upplåtelseform: Äganderätt
Husarea: 159 kvm

- 

Krossmaterial
- 

Trappa
- 

Trätrall
- 

Buskya - Häck
- 

Gräs
- 

Planteringsyta
- 

Betongplattytta, läggningsmönster enligt plan
- 

Betongplattor
- 

Asfalt
- 

Slänt
- 

Uppställningsplats för sopkärl
- 

Buske
- 

Träd
- 

Belysningsarmatur i skärmtak eller på fasad
- 

Laddbox (tillval)
- 

Entré
- 

Skärmvägg
- 

Räcke
- 



Stödmur, max 1m
- 

Kantsten
- 

Tomtgräns
- BR Brunn
- DSB Dräneringsspolbrunn
- SR Stuprör
- M Markmätarskåp
- ÄGR Ängsgräs i slänt

Avvikelser kan förekomma då vi kommer anpassa oss till höjderna i området.

Tomten sluttar från huset för erforderlig vattenavrinning.

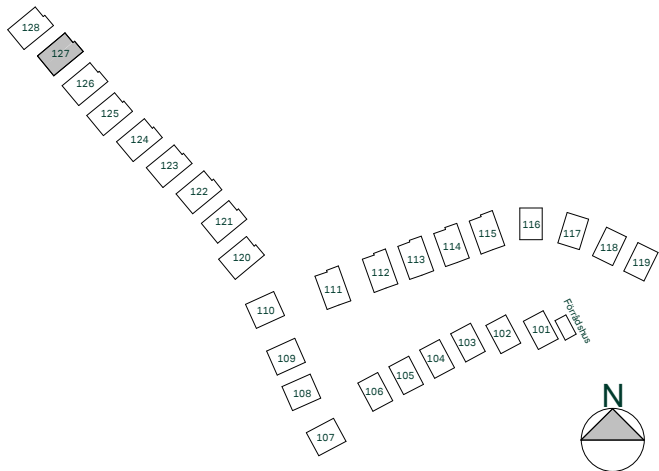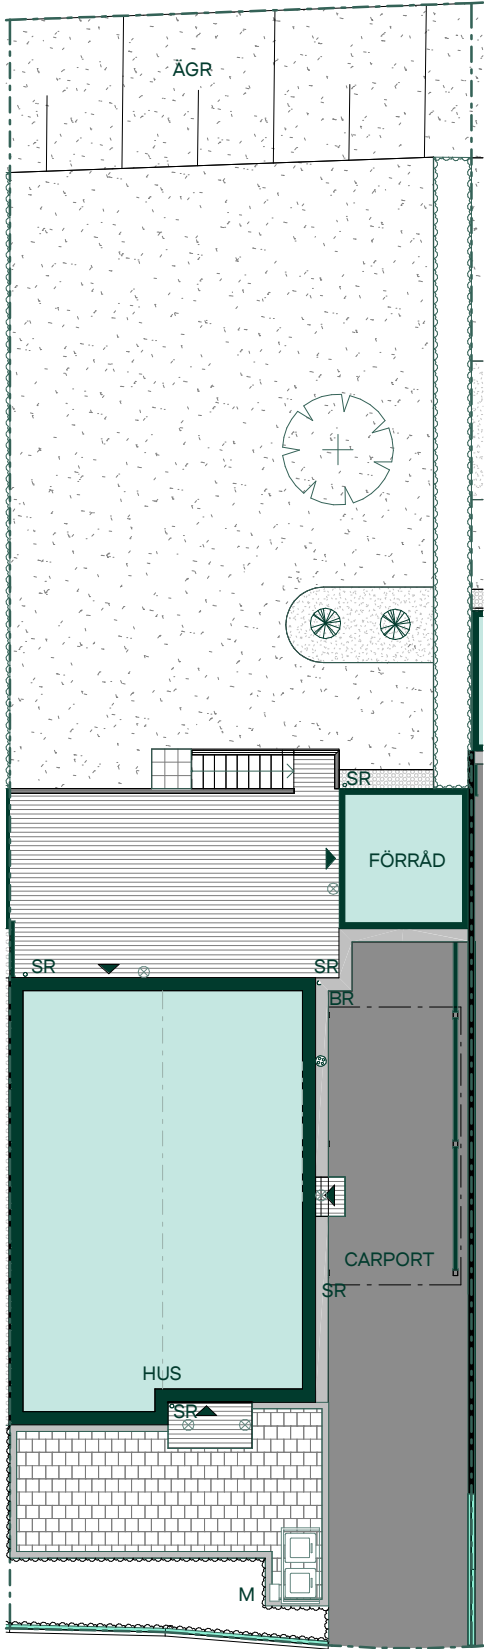

SKALA 1:200

0 2 4 6 8 10

Reservation för eventuella ändringar och ytavvikelser.
Datum: 2025-05-13

Sörgårdsängen i Öjersjö

Tomtyta 698 kvm

Hus: 128
Upplåtelseform: Äganderätt
Husarea: 159 kvm

- 

Krossmaterial
- 

Trappa
- 

Trätrall
- 

Buskyta - Häck
- 

Gräs
- 

Planteringsyta
- 

Betongplattyta, läggningssmönster enligt plan
- 

Betongplattor
- 

Asfalt
- 

Slänt
- 

Uppställningsplats för sopkärl
- 

Buske
- 

Träd
- 

Belysningsarmatur i skärmtak eller på fasad
- 

Laddbox (tillval)
- 

Entré
- 

Skärmvägg
- 

Räcke
- 

Stödmur, max 1m
- 

Kantsten
- 

Tomtgräns
- BR

Brunn
- DSB

Dräneringsspolbrunn
- SR



Stuprör
- M

Markmätarskåp
- ÄGR

Ängsgräs i slänt

Avvikelse kan förekomma då vi kommer anpassa oss till höjderna i området.

Tomten sluttar från huset för erforderlig vattenavrinning.

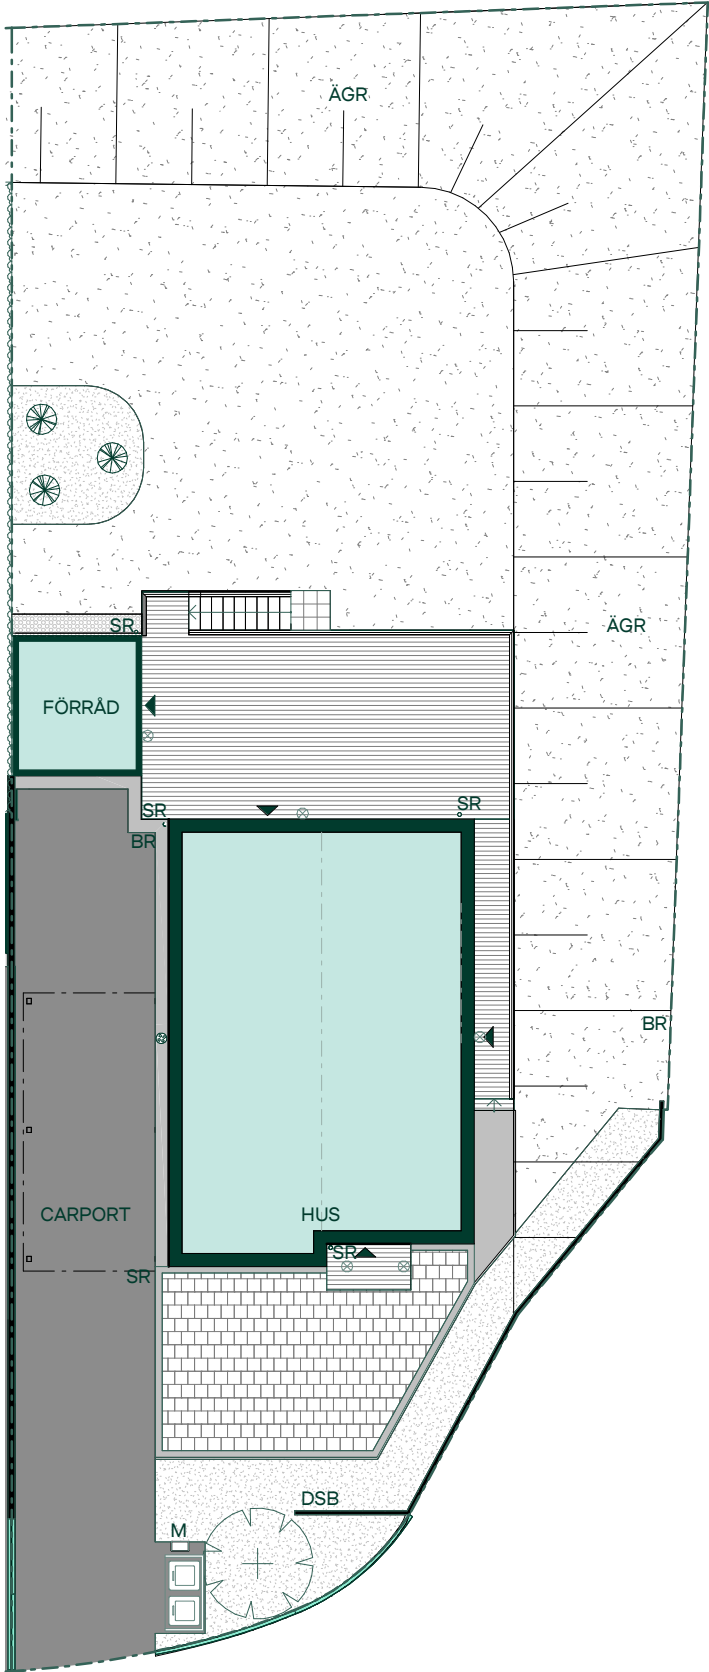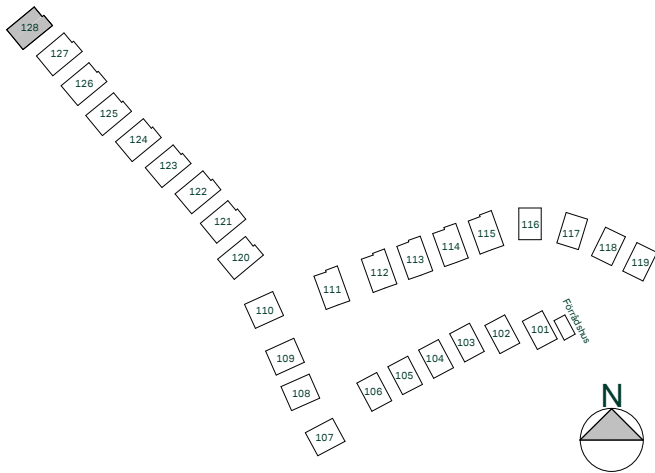

SKALA 1:200

0 2 4 6 8 10

Reservation för eventuella ändringar och ytavvikelse.
Datum: 2025-05-13