

Fjärilshusen i Ormbäcka

Tomtyta*: cirka 260 kvm

Hus: 305
Upplåtelseform: Äganderätt
Husarea: 121 kvm

- 

Trätrall med trappsteg (ej redovisad läggning)
- 

Trätrall (ej redovisad läggning)
- 

Buskya - Häck
- 

Gräs
- 

Makadamyta
- 

Planteringsyta
- 

Stenmjöl (marksten som tillval)
- 

Litet träd
- 

Belysningsarmatur i skärmtak eller på fasad
- 

Entré
- 

Skärmvägg
- 


Räcke
- 

Tomtgräns
- SR

Stuprör
- ML

Markmätarskåp med laddbox för elbil
- BR

Brunn

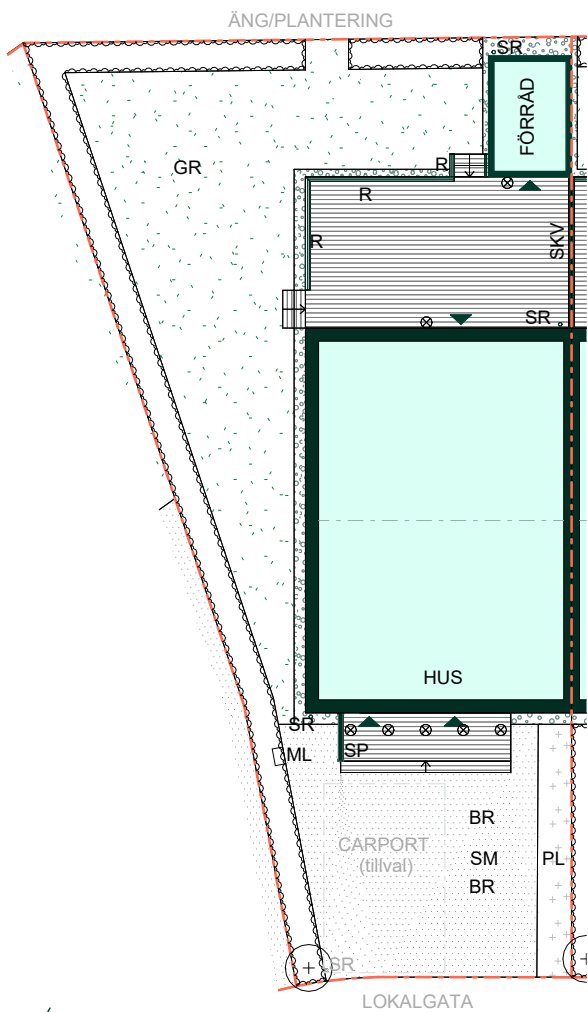


Avvikelse kan förekomma då anpassningar till höjder sker i området.

Tomten sluttar från huset för erforderlig vattenavrinning.

Området är under projektering och ändringar kan förekomma

*Tomtyta avser den totala arealen för fastigheten, inklusive yta under byggnader och övrig tomtmark

SKALA 1:200

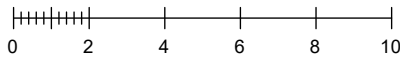

Reservation för eventuella ändringar och ytavvikelse.
Datum: 2025-05-12