

Fjärilshusen i Ormbäcka

121 kvm
5 rum och kök

Hus: 324, 329
Upplåtelseform: Äganderätt

- Diskmaskin
- Inbyggnadshäll
- Frys
- Kylskåp
- Högskap med ugn/micro
- Torktumlare
- Tvättmaskin
- Klädförvaring
- Städsåp
- Elcentral
- Golvvärmefördelare
- Vattenmätare
- Kapphylla
- Förberett för handdukstork
- Duschvägg vid badkar (tillval)
- Högsåp (tillval)
- Tillvalsvägg
- Radiator
- BH

Bröstningshöjd, anges i m
- BK

Plats för braskamin (tillval)
- BKR

Plats för rökrör (tillval)
- KLK

Klädkammare
- MM

Mediacentral
- TH



Takhöjd, anges i m
- VH

Väggghöjd, anges i m
- VL

Vindslucka
- VP

Värmepump

Kvadratmeter är cirka.
Mått anges i meter.
Takhöjd 2,5m om inget annat anges.
All fast inredning monteras enligt planritning.
Klinker redovisar schematisk läggning.

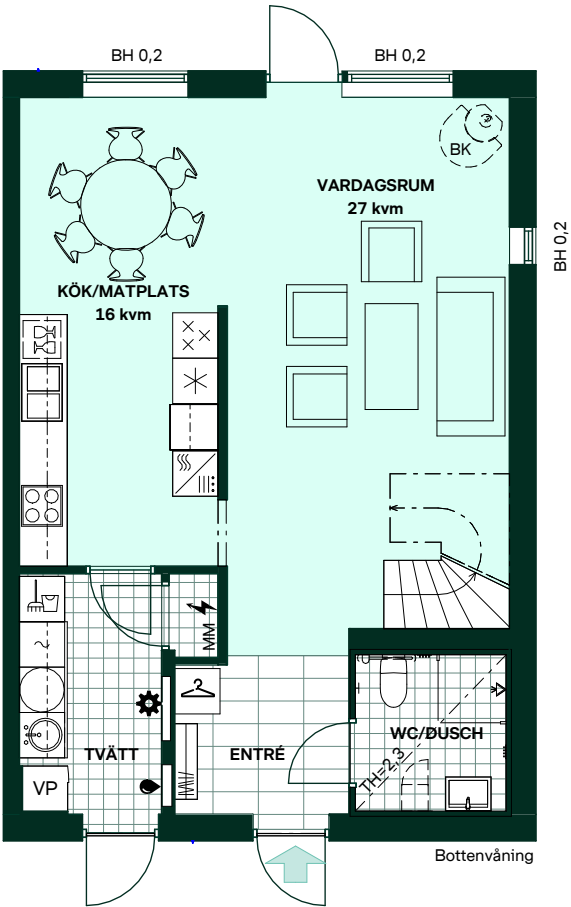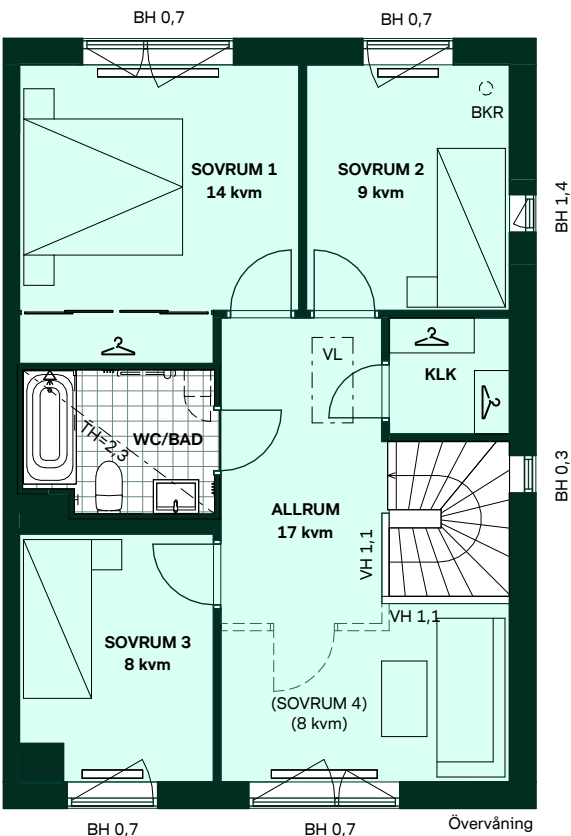

SKALA 1:100

Reservation för eventuella ändringar och ytavvikelser.
Datum: 2025-05-09