
















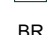

# Fjärilshusen i Ormbäcka


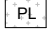
Tomtyta\*: cirka 155 kvm

Hus: 329

Upplåtelseform: Äganderätt

Husarea: 121 kvm

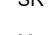-  Trätrall med trappsteg (ej redovisad läggning)
-  Trätrall (ej redovisad läggning)
-  Busktyta - Häck
-  Makadamyta
-  Planteringsyta
-  Gräs
-  Markstensyta, ej redovisat läggningmönster
-  Buske
-  Belysningsarmatur i skärmtak eller på fasad
-  Entré
-  Skärmvägg
-  Spaljé
-  Tomtgräns
-  Stuprör
-  Markmätarskåp
-  Brunn under lucka i trall
-  Brunn

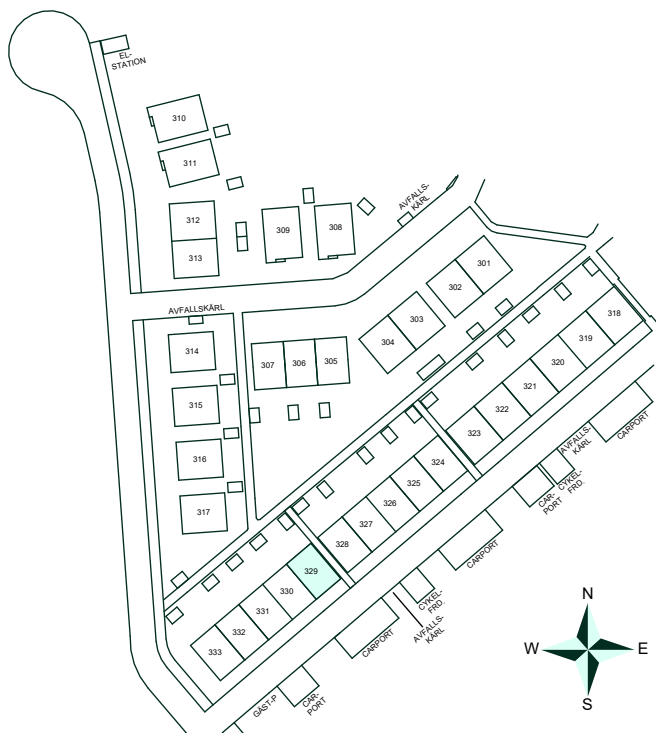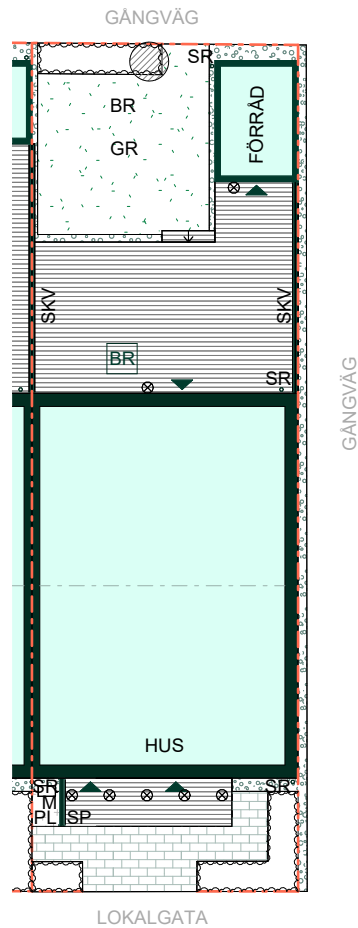

Avvikelse kan förekomma då anpassningar till höjder sker i området.

Tomten sluttar från huset för erforderlig vattenavrinning.

Området är under projektering och ändringar kan förekomma

\*Tomtyta avser den totala arealen för fastigheten, inklusive yta under byggnader och övrig tomtmark

SKALA 1:200



Reservation för eventuella ändringar och ytavvikelse.  
Datum: 2025-05-12