


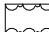
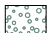
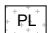
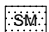









Fjärilshusen i Ormbäcka



Tomtyta*: cirka 155 kvm

Hus: 330

Upplåtelseform: Äganderätt

Husarea: 121 kvm

-  Trätrall (ej redovisad läggning)
-  Busktyta - Häck
-  Makadamyta
-  Planteringsyta
-  Stenmjöl (marksten som tillval)
-  Markstensyta, ej redovisat läggningmönster
-  Buske
-  Belysningsarmatur i skärmtak eller på fasad
-  Entré
-  Skärmvägg
-  Spaljé
-  Tomtgräns
-  Stuprör
-  Markmätarskåp

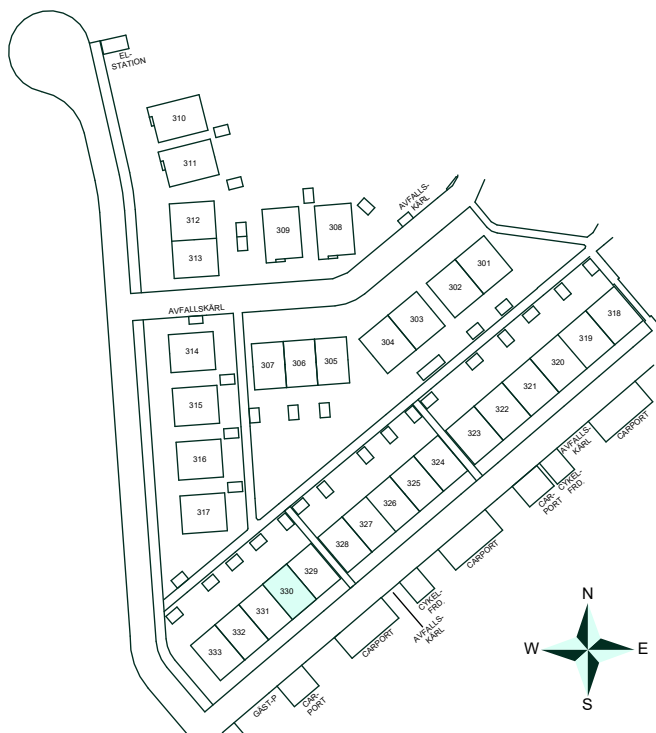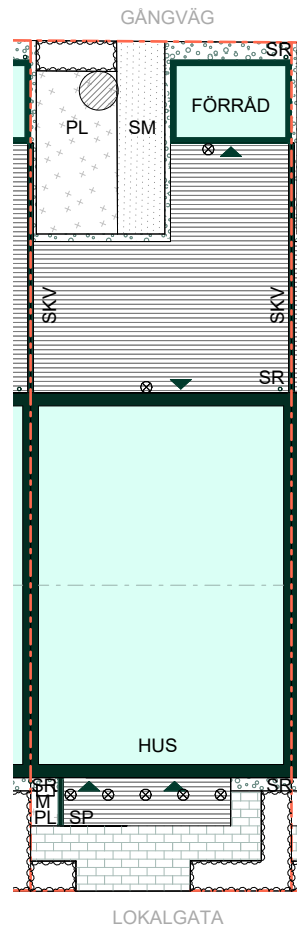


Avvikelser kan förekomma då anpassningar till höjder sker i området.

Tomten sluttar från huset för erforderlig vattenavrinning.

Området är under projektering och ändringar kan förekomma

*Tomtyta avser den totala arealen för fastigheten, inklusive yta under byggnader och övrig tomtmark

SKALA 1:200

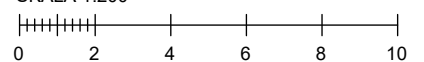

Reservation för eventuella ändringar och ytavvikelser.
Datum: 2025-05-12