



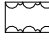



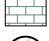






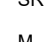
 
# Fjärilshusen i Ormbäcka

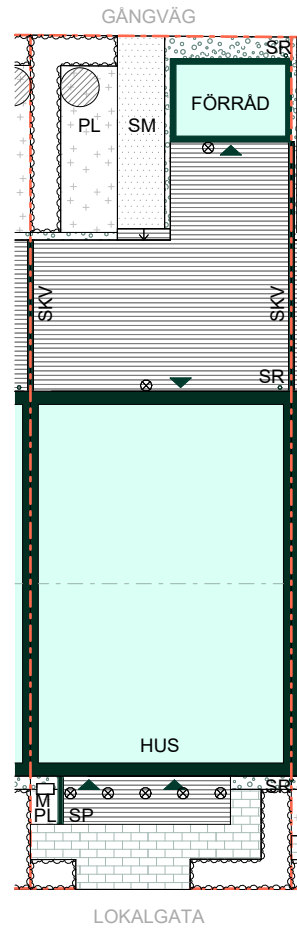
Tomtyta\*: cirka 155 kvm

Hus: 332

Upplåtelseform: Äganderätt

Husarea: 121 kvm

-  Trätrall med trappsteg (ej redovisad läggning)
-  Trätrall (ej redovisad läggning)
-  Busktyta - Häck
-  Makadamyta
-  Planteringsyta
-  Stenmjöl (marksten som tillval)
-  Markstensyta, ej redovisat läggningssmönster
-  Buske
-  Belysningsarmatur i skärmtak eller på fasad
-  Entré
-  SKV Skärmvägg
-  SP Spaljé
-  Tomtgräns
-  SR Stuprör
-  M Markmätarskåp



Avvikelser kan förekomma då Anpassningar till höjder sker i området.

Tomten sluttar från huset för erforderlig vattenavrinning.

Området är under projektering och ändringar kan förekomma

\*Tomtyta avser den totala arealen för fastigheten, inklusive yta under byggnader och övrig tomtmark

SKALA 1:200



Reservation för eventuella ändringar och ytavvikelser.  
Datum: 2025-05-12