

Fjärilshusen i Ormbäcka

Tomtyta*: cirka 210 kvm

Hus: 333
Upplåtelseform: Äganderätt
Husarea: 121 kvm

- 
- Trätrall med trappsteg (ej redovisad läggning)

Trätrall (ej redovisad läggning)

Busktyta - Häck

Gräs

Makadamyta

Planteringsyta

Stenmjöl (marksten som tillval)

Markstensyta, ej redovisat läggningsmönster

Buske

Belysningsarmatur i skärmtak eller på fasad

Entré


Skärmvägg

Spaljé

Tomtgräns

Stuprör

Markmätarskåp

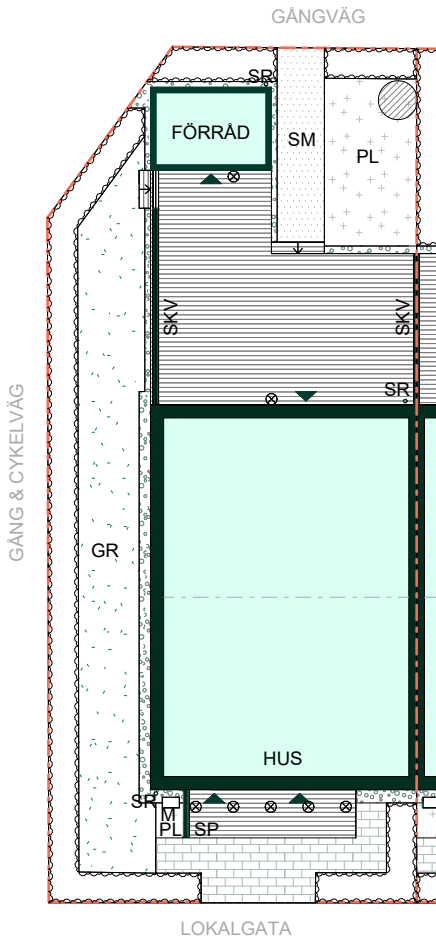


Avvikelse kan förekomma då anpassningar till höjder sker i området.

Tomten sluttar från huset för erforderlig vattenavledning.

Området är under projektering och ändringar kan förekomma

*Tomtyta avser den totala arealen för fastigheten, inklusive yta under byggnader och övrig tomtmark

SKALA 1:200

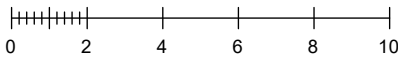

Reservation för eventuella ändringar och yttavvikelse.
Datum: 2025-05-12 Revidering datum: 2025-06-12