
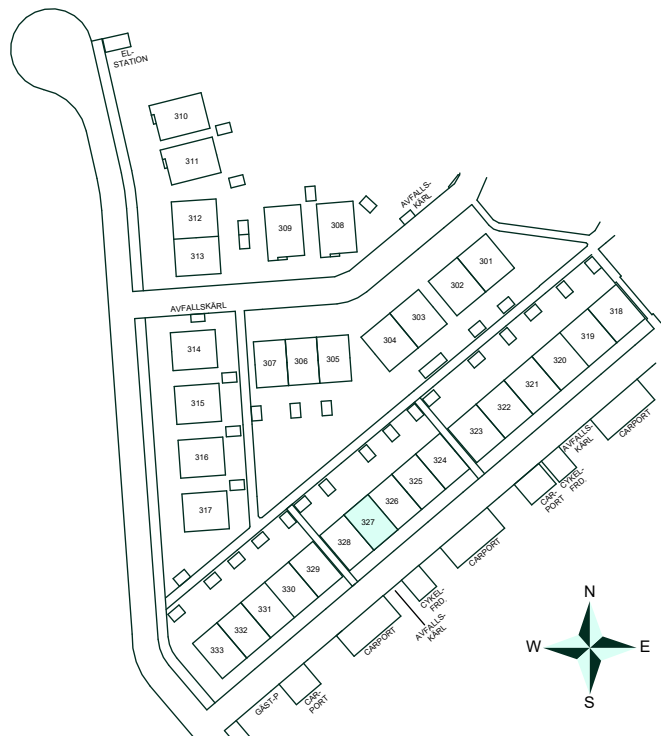


# Fjärilshusen i Ormbäcka

Tomtyta\*: cirka 150 kvm

Hus: 327  
Upplåtelseform: Äganderätt  
Husarea: 121 kvm

- 
- Trätrall med trappsteg (ej redovisad läggning)
- 
- Trätrall (ej redovisad läggning)
- 
- Buskya - Häck
- 
- Makadamyta
- 
- Planteringsyta
- 
- Stenmjöl (marksten som tillval)
- 
- Markstensyta, ej redovisat läggningsmönster
- 
- Buske
- 
- Belysningsarmatur i skärmtak eller på fasad
- 
- Entré
- 
- Skärmvägg
- 
- Spaljé
- 
- Tomtgräns
- 
- Stuprör
- 
- Markmätarskåp

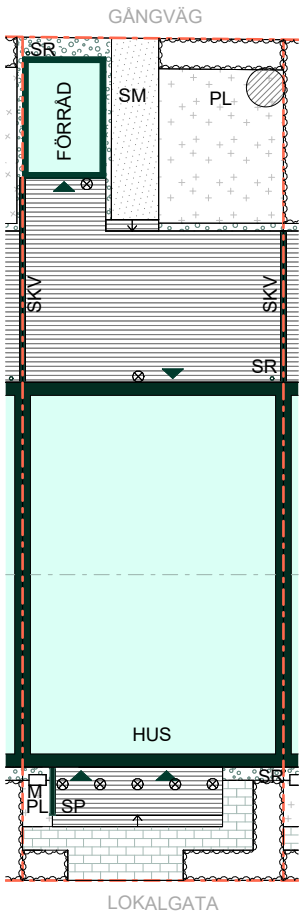

Avvikelse kan förekomma då anpassningar till höjder sker i området.

Tomten sluttar från huset för erforderlig vattenavrinning.

Området är under projektering och ändringar kan förekomma

\*Tomtyta avser den totala arealen för fastigheten, inklusive yta under byggnader och övrig tomtmark

SKALA 1:200



Reservation för eventuella ändringar och ytavvikelse.  
Datum: 2025-05-12