

Klockaren i Luthagen

91 kvm  
4 rum och kök



Trapphus: 1  
Lgh: 1-1503  
Upplåtelseform: Bostadsrätt  
Våning: 4

- Diskmaskin
- Induktionshäll
- Frys
- Kylskåp
- Högskap med ugn/mikro
- Överskåp
- Garderob
- Linneskåp
- Städsåkåp
- Skjutdörrsgarderob
- Klädstång och hylla
- Konvektor, höjd 0,4 m
- Duschhörn
- Duschvägg
- Torktumlare
- Tvättmaskin
- Handdukstork
- Tillval väggskåp badrum
- Tillval högskap badrum
- Kapphylla
- Elcentral
- Värmefördelare
- TV Förstärkt vägg för upphängning av TV
- Undertak

TH Takhöjd 2,5m om inget annat anges.  
Takhöjd 2,25m i TVÄTT/WC/D och WC/D.

BH Bröstningshöjd 0,0 m om inget annat anges.

Kvadratmeter är cirka.  
Mått anges i meter.  
All inredning monteras enligt planritning.

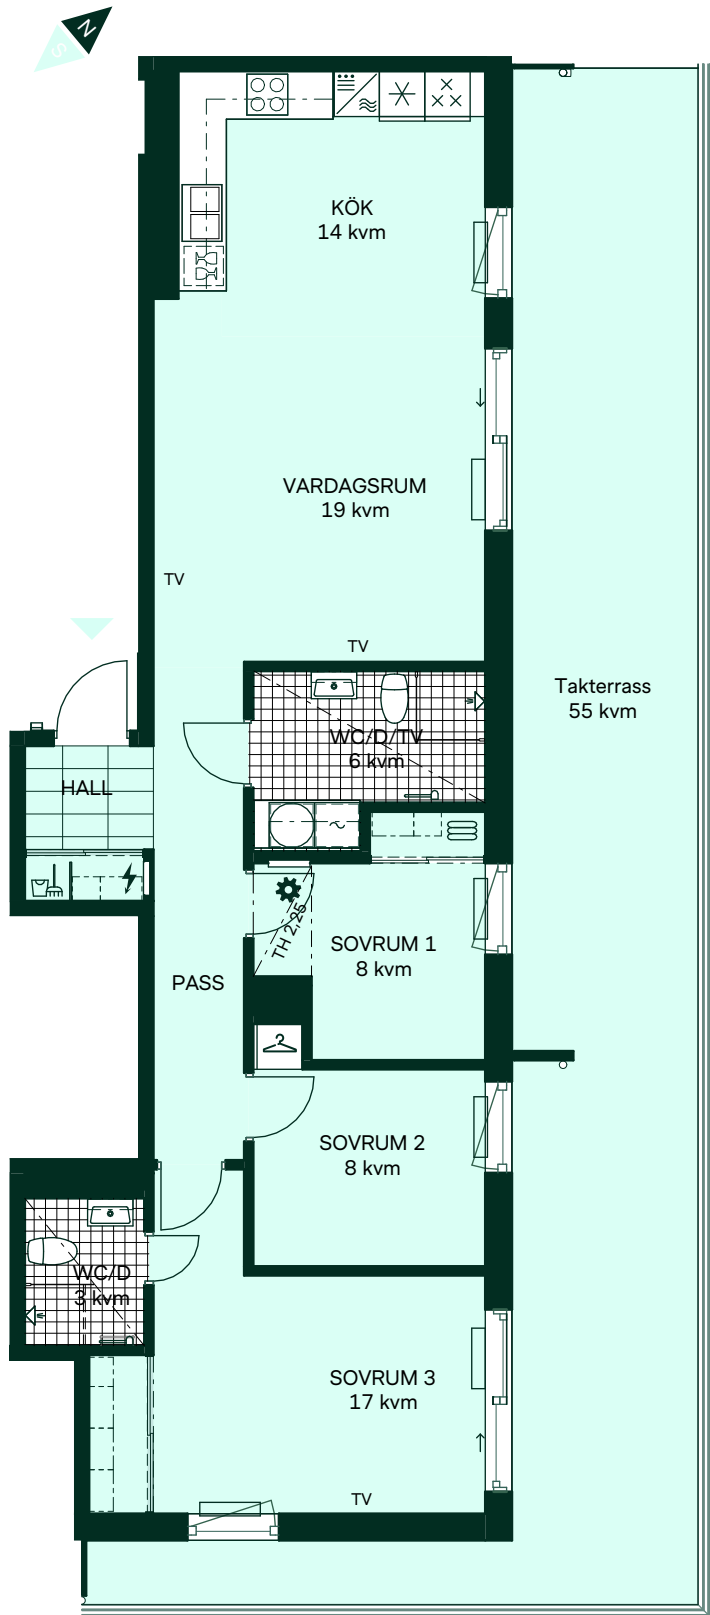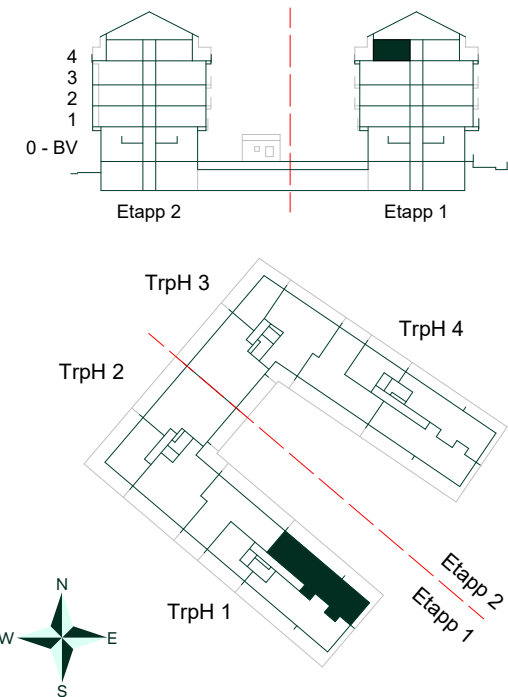

Reservation för eventuella ändringar och ytavvikelser.  
Datum: 2024-05-28 Revidering datum: 2025-06-26