

Klockaren i Luthagen

91 kvm
4 rum och kök



Trapphus: 1
Lgh: 1-1503
Upplåtelseform: Bostadsrätt
Våning: 4

- Diskmaskin
- Induktionshäll
- Frys
- Kylskåp
- Högskap med ugn/mikro
- Överskap
- Garderob
- Linneskap
- Städskap
- Skjutdörrsgarderob
- Klädstång och hylla
- Konvektor, höjd 0,4 m
- Duschhörn
- Duschvägg
- Torktumlare
- Tvättmaskin
- Handdukstork
- Tillval väggskåp badrum
- Tillval högskap badrum
- Kapphylla
- Elcentral
- Värmefördelare
- TV Förstärkt vägg för upphängning av TV
- Undertak

TH Takhöjd 2,5m om inget annat anges.
Takhöjd 2,25m i TVÄTT/WC/D och WC/D.

BH Bröstningshöjd 0,0 m om inget annat anges.

Kvadratmeter är cirka.
Mått anges i meter.
All inredning monteras enligt planritning.

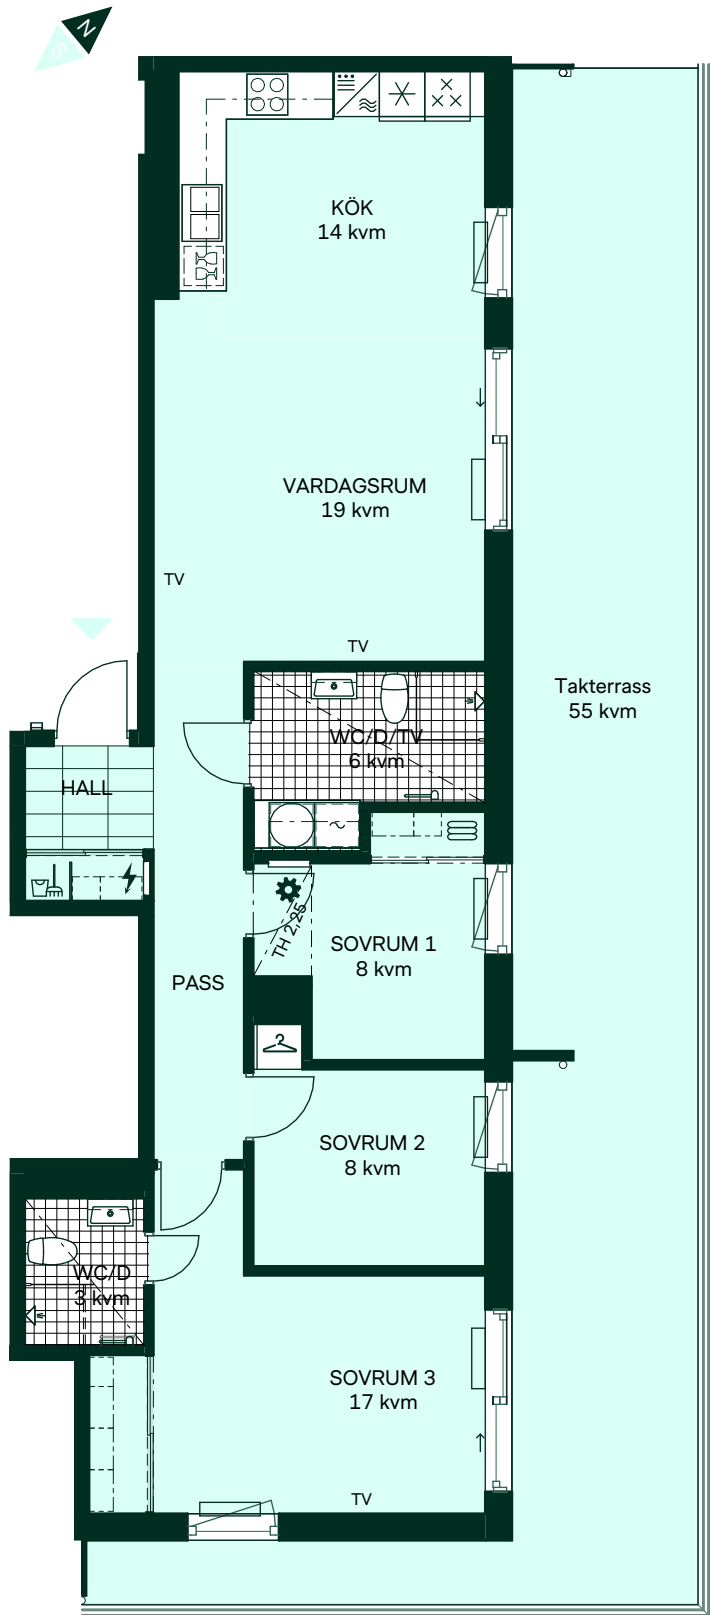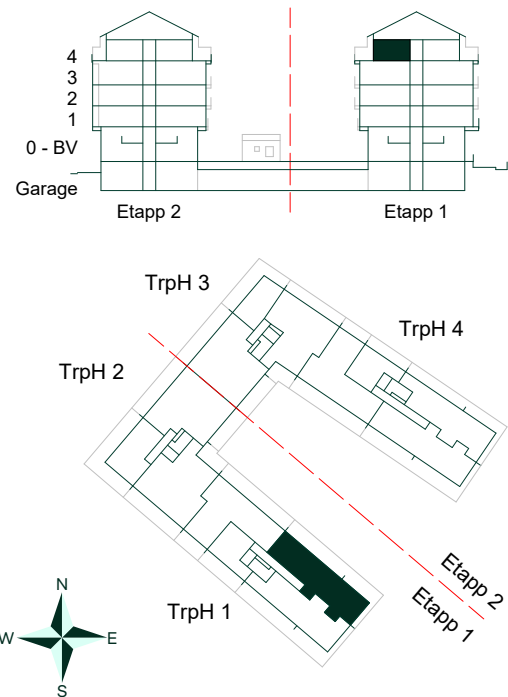

SKALA 1:100

0 1 2 3 4 5

Reservation för eventuella ändringar och ytavvikelser.
Datum: 2024-05-28 Revidering datum: 2025-06-26