




Termosen i Kronandalen

122 kvm
5 rum och kök

Hus: A104, A115, A117
Upplåtelseform: Bostadsrätt

- Diskmaskin
- Inbyggnadshäll
- Frys
- Kylskåp
- Högsåp med ugn/mikro
- Överskåp i kök/ Stånglängd inom förvaring
Överskåp i badrum (tillval)
- Duschvägg, raka svängbara skärmar
- Duschvägg vid badkar (tillval)
- Lokal försänkning i tak eller annan anvisning om takhöjd
- Torktumlare
- Tvättmaskin
- Förberett för handdukstork
- Klädförvaring
- Städsåp
- Kapphylla
- Elcentral
- Radiator
- Tillvalsvägg
- Förstärkt vägg för upphängning av TV
- Golvvärmefördelare
- Vattenmätare
- Bröstningshöjd
- Klädkammare
- Mediacentral
- Takhöjd
- Väggghöjd
- Vindslucka
- Plats för braskamin (tillval)
- Plats för rökrör (tillval)

Takhöjd, TH=2,5m om inget annat anges.
Lokala försänkningar i innertak kan förekomma.
Kvadratmeter är cirka.
Mått anges i meter.
All inredning monteras enligt planritning.
Klinker redovisar schematisk läggning.

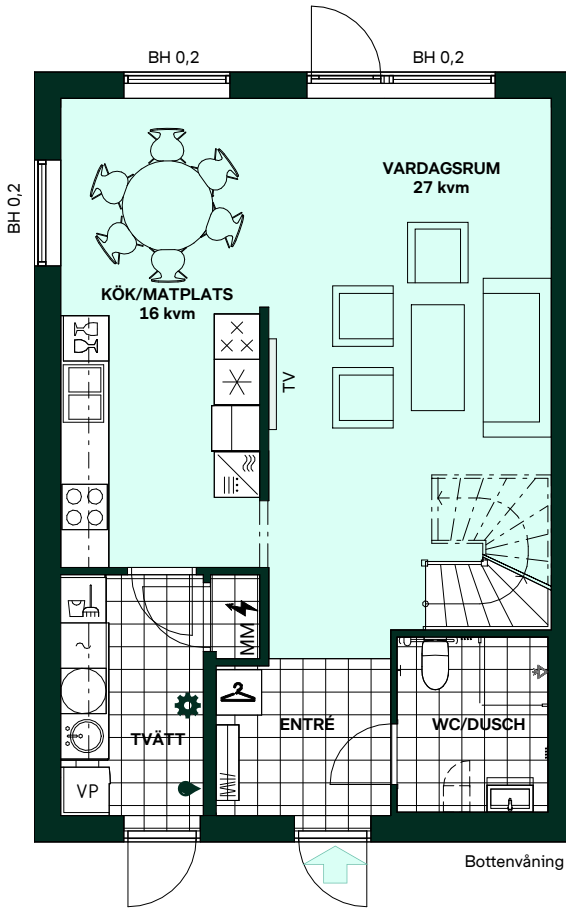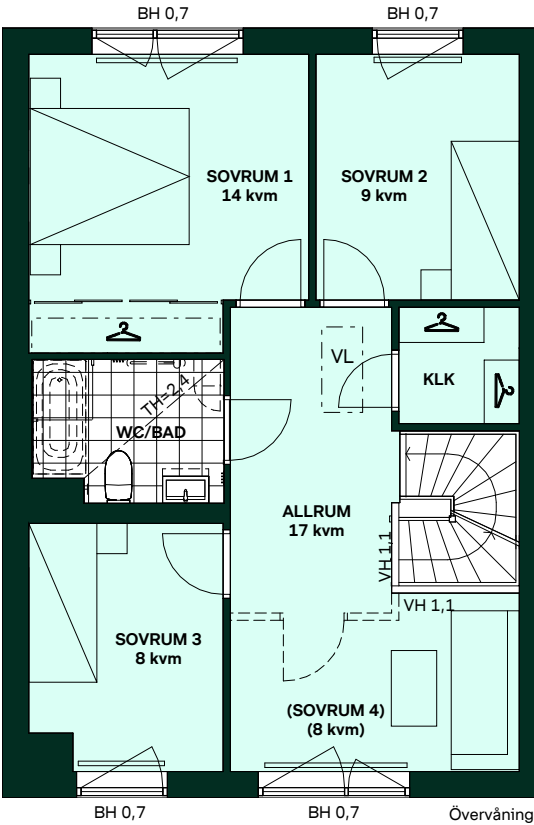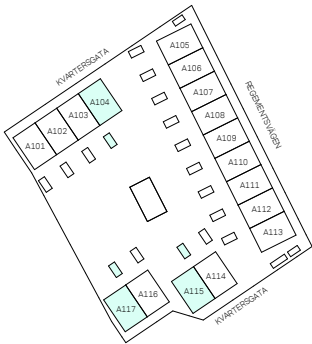

SKALA 1:100

Reservation för eventuella ändringar och ytavvikelser.
Datum: 2025-08-13