




Termosen i Kronandalen

104 kvm  
4 rum och kök

Hus: B101  
Upplåtelseform: Bostadsrätt

|  |                                                                          |    |                |
|--|--------------------------------------------------------------------------|----|----------------|
|  | Diskmaskin                                                               | BH | Bröstningshöjd |
|  | Inbyggnadshäll                                                           | MM | Mediacentral   |
|  | Frys                                                                     | TH | Takhöjd        |
|  | Kylskåp                                                                  | VH | Vägghöjd       |
|  | Mikro i överskåp                                                         | VL | Vindslucka     |
|  | Överskåp i kök/ Stånglängd inom förvaring<br>Överskåp i badrum (tillval) | VP | Värmepanna     |
|  | Duschvägg, raka svängbara skärmar                                        |    |                |
|  | Lokal försänkning i tak eller<br>annan anvisning om takhöjd              |    |                |
|  | Torktumlare                                                              |    |                |
|  | Tvättmaskin                                                              |    |                |
|  | Förberett för handdukstork                                               |    |                |
|  | Klädförvaring                                                            |    |                |
|  | Linneskåp                                                                |    |                |
|  | Städsåp                                                                  |    |                |
|  | Kapphylla                                                                |    |                |
|  | Elcentral                                                                |    |                |
|  | Radiator                                                                 |    |                |
|  | Tillvalsvägg                                                             |    |                |
|  | Golvvärmefördelare                                                       |    |                |
|  | Vattenmätare                                                             |    |                |

Takhöjd, TH=2,5m om inget annat anges.  
Lokala försänkningar i innertak kan förekomma.  
Kvadratmeter är cirka.  
Mått anges i meter.  
All inredning monteras enligt planritning.  
Klinker redovisar schematisk läggning.

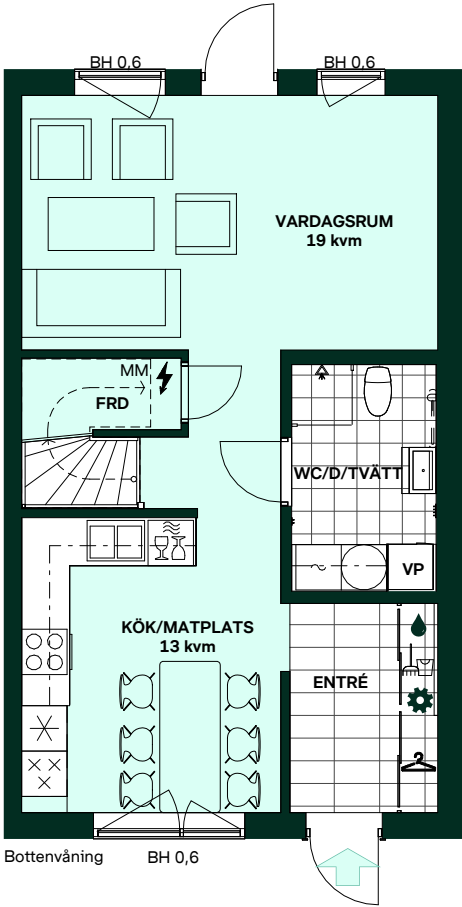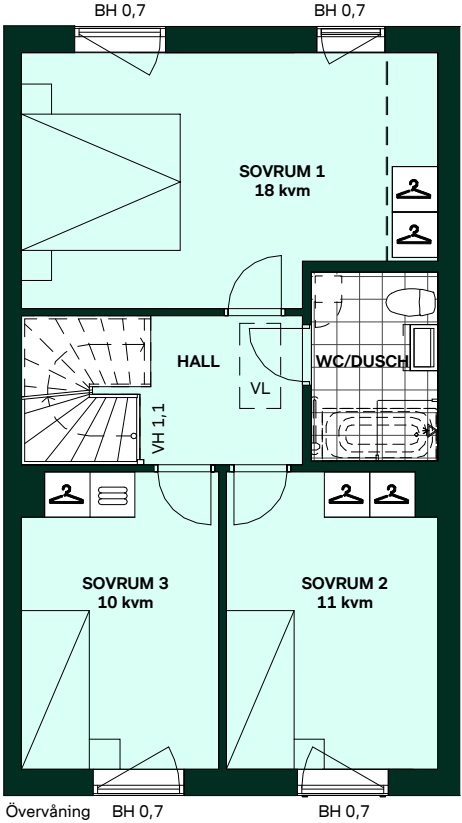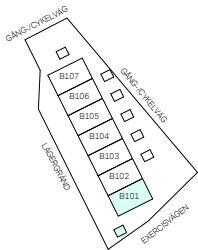

SKALA 1:100





Reservation för eventuella ändringar och ytavvikelser.  
Datum: 2025-07-03

# Termosen i Kronandalen


## Alternativ planlösning 104 kvm 3 sovrum och en klädkammare

|  |                                                          |    |                |
|--|----------------------------------------------------------|----|----------------|
|  | Diskmaskin                                               | BH | Bröstningshöjd |
|  | Inbyggnadshäll                                           | MM | Mediacentral   |
|  | Frys                                                     | TH | Takhöjd        |
|  | Kylskåp                                                  | VH | Vägghöjd       |
|  | Mikro i överskåp                                         | VL | Vindslucka     |
|  | Överskåp i kök/ Stånglängd inom förvaring                | VP | Värmepanna     |
|  | Överskåp i badrum (tillval)                              |    |                |
|  | Duschvägg, raka svängbara skärmar                        |    |                |
|  | Lokal försänkning i tak eller annan anvisning om takhöjd |    |                |
|  | Torktumlare                                              |    |                |
|  | Tvättmaskin                                              |    |                |
|  | Förberett för handdukstork                               |    |                |
|  | Klädförvaring                                            |    |                |
|  | Linneskåp                                                |    |                |
|  | Städsåp                                                  |    |                |
|  | Kapphylla                                                |    |                |
|  | Elcentral                                                |    |                |
|  | Radiator                                                 |    |                |
|  | Tillvalsvägg                                             |    |                |
|  | Golvvärmefördelare                                       |    |                |
|  | Vattenmätare                                             |    |                |

Takhöjd, TH=2,5m om inget annat anges.  
Lokala försänkningar i innertak kan förekomma.  
Kvadratmeter är cirka.  
Mått anges i meter.  
All inredning monteras enligt planritning.  
Klinker redovisar schematisk läggning.

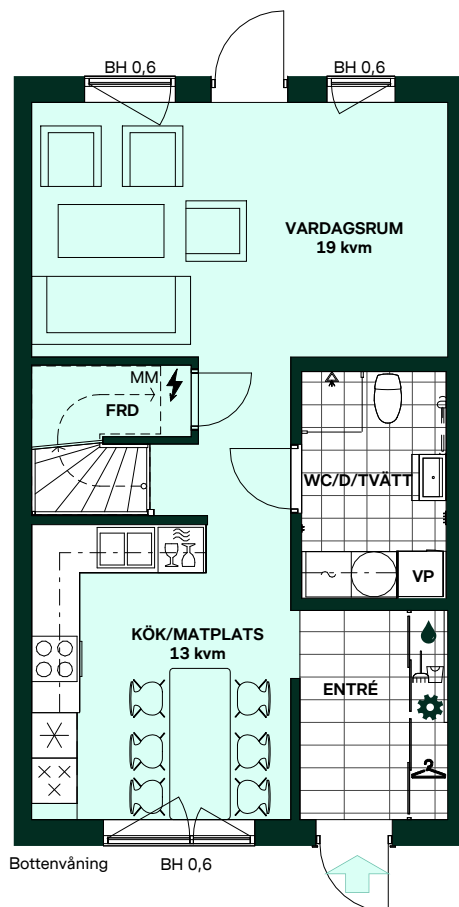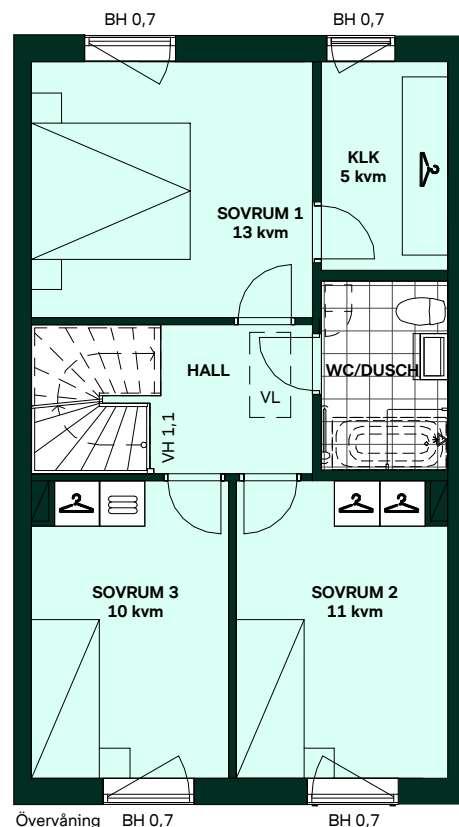

SKALA 1:100

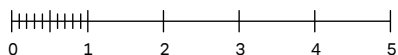



Reservation för eventuella ändringar och ytavvikelser.  
Datum: 2025-07-03

# Termosen i Kronandalen


## Alternativ planlösning 104 kvm 4 sovrum

|                                                                                    |                                                          |    |                |
|------------------------------------------------------------------------------------|----------------------------------------------------------|----|----------------|
|    | Diskmaskin                                               | BH | Bröstningshöjd |
|    | Inbyggnadshäll                                           | MM | Mediacentral   |
|    | Frys                                                     | TH | Takhöjd        |
|    | Kylskåp                                                  | VH | Vägghöjd       |
|    | Mikro i överskåp                                         | VL | Vindslucka     |
|    | Överskåp i kök/ Stånglängd inom förvaring                | VP | Värmepanna     |
|    | Överskåp i badrum (tillval)                              |    |                |
|    | Duschvägg, raka svängbara skärmar                        |    |                |
|    | Lokal försänkning i tak eller annan anvisning om takhöjd |    |                |
|    | Torktumlare                                              |    |                |
|    | Tvättmaskin                                              |    |                |
|    | Förberett för handdukstork                               |    |                |
|   | Klädförvaring                                            |    |                |
|  | Linneskåp                                                |    |                |
|  | Städsåp                                                  |    |                |
|  | Kapphylla                                                |    |                |
|  | Elcentral                                                |    |                |
|  | Radiator                                                 |    |                |
|  | Tillvalsvägg                                             |    |                |
|  | Golvvärmefördelare                                       |    |                |
|  | Vattenmätare                                             |    |                |

Takhöjd, TH=2,5m om inget annat anges.  
Lokala försänkningar i innertak kan förekomma.  
Kvadratmeter är cirka.  
Mått anges i meter.  
All inredning monteras enligt planritning.  
Klinker redovisar schematisk läggning.

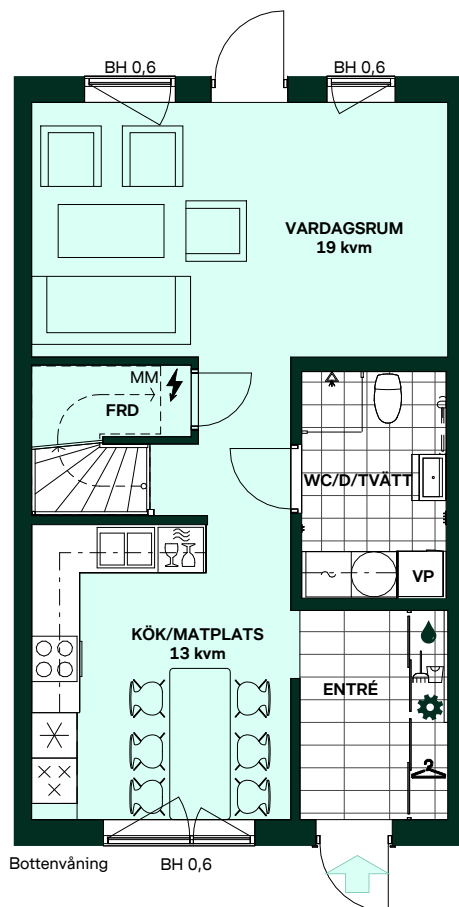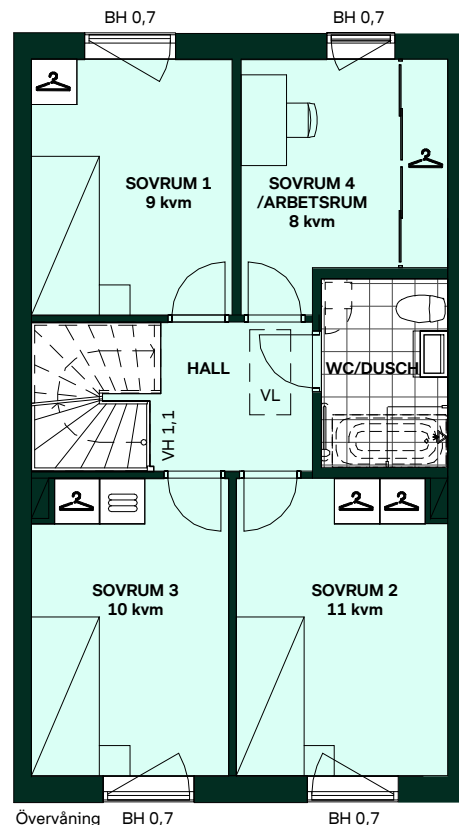

SKALA 1:100

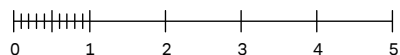

Reservation för eventuella ändringar och ytavvikelser.  
Datum: 2025-07-03