




Termosen i Kronandalen

104 kvm
4 rum och kök

Hus: C102, C103, C104, C105, C106, C107
Upplåtelseform: Bostadsrätt

	Diskmaskin	BH	Bröstningshöjd
	Inbyggnadshäll	MM	Mediacentral
	Frys	TH	Takhöjd
	Kylskåp	VH	Vägghöjd
	Mikro i överskåp	VL	Vindslucka
	Överskåp i kök/ Stånglängd inom förvaring Överskåp i badrum (tillval)	VP	Värmepanna
	Duschvägg, raka svängbara skärmar		
	Lokal försänkning i tak eller annan anvisning om takhöjd		
	Torktumlare		
	Tvättmaskin		
	Förberett för handdukstork		
	Klädförvaring		
	Linneskåp		
	Städska		
	Kapphylla		
	Elcentral		
	Radiator		
	Tillvalsvägg		
	Golvvärmefördelare		
	Vattenmätare		

Takhöjd, TH=2,5m om inget annat anges.
Lokala försänkningar i innertak kan förekomma.
Kvadratmeter är cirka.
Mått anges i meter.
All inredning monteras enligt planritning.
Klinker redovisar schematisk läggning.

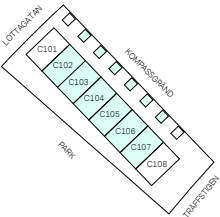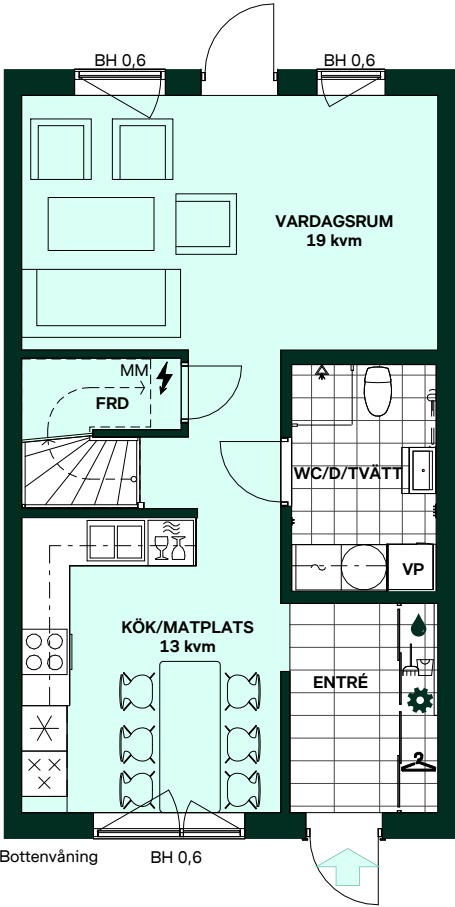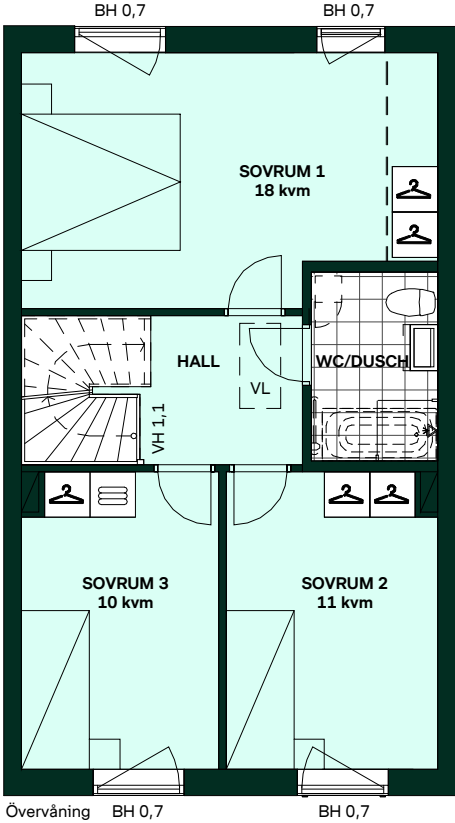

SKALA 1:100





Reservation för eventuella ändringar och ytavvikelser.
Datum: 2025-07-03

Termosen i Kronandalen


Alternativ planlösning 104 kvm 3 sovrum och en klädkammare

	Diskmaskin	BH	Bröstningshöjd
	Inbyggnadshäll	MM	Mediacentral
	Frys	TH	Takhöjd
	Kylskåp	VH	Vägghöjd
	Mikro i överskåp	VL	Vindslucka
	Överskåp i kök/ Stånglängd inom förvaring	VP	Värmepanna
	Överskåp i badrum (tillval)		
	Duschvägg, raka svängbara skärmar		
	Lokal försänkning i tak eller annan anvisning om takhöjd		
	Torktumlare		
	Tvättmaskin		
	Förberett för handdukstork		
	Klädförvaring		
	Linneskåp		
	Städska		
	Kapphylla		
	Elcentral		
	Radiator		
	Tillvalsvägg		
	Golvvärmefördelare		
	Vattenmätare		

Takhöjd, TH=2,5m om inget annat anges.
Lokala försänkningar i innertak kan förekomma.
Kvadratmeter är cirka.
Mått anges i meter.
All inredning monteras enligt planritning.
Klinker redovisar schematisk läggning.

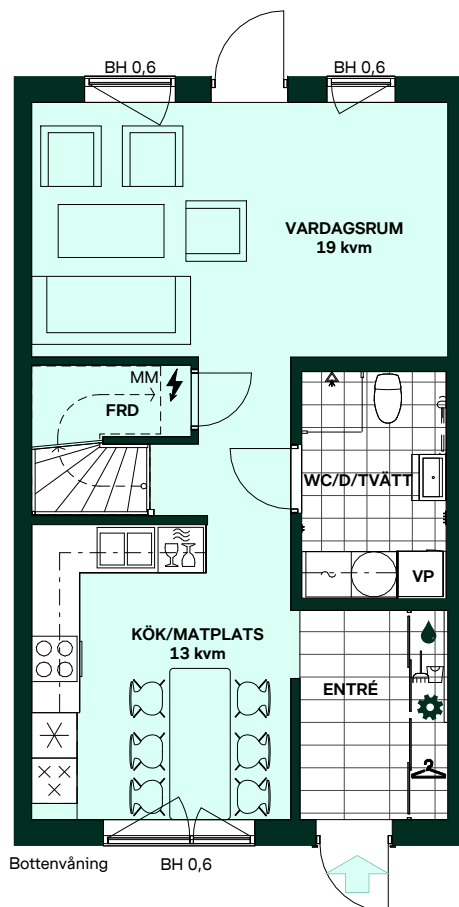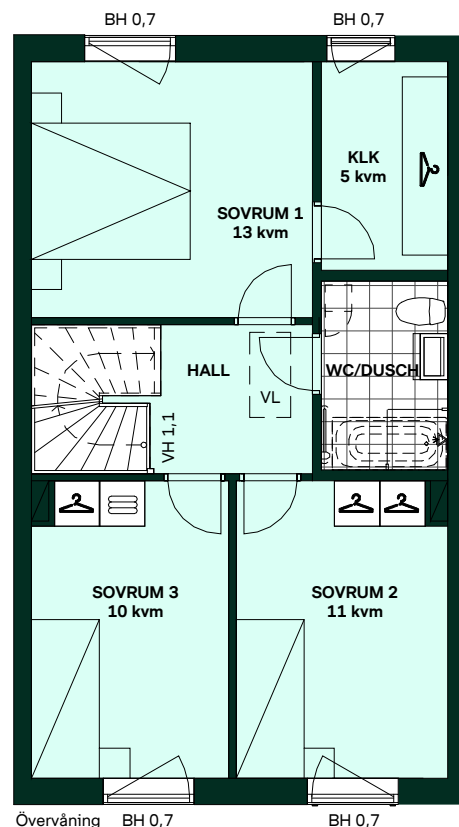

SKALA 1:100

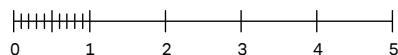



Reservation för eventuella ändringar och ytavvikelser.
Datum: 2025-07-03

Termosen i Kronandalen


Alternativ planlösning 104 kvm 4 sovrum

	Diskmaskin	BH	Bröstningshöjd
	Inbyggnadshäll	MM	Mediacentral
	Frys	TH	Takhöjd
	Kylskåp	VH	Vägghöjd
	Mikro i överskåp	VL	Vindslucka
	Överskåp i kök/ Stånglängd inom förvaring	VP	Värmepanna
	Överskåp i badrum (tillval)		
	Duschvägg, raka svängbara skärmar		
	Lokal försänkning i tak eller annan anvisning om takhöjd		
	Torktumlare		
	Tvättmaskin		
	Förberett för handdukstork		
	Klädförvaring		
	Linneskåp		
	Städsåp		
	Kapphylla		
	Elcentral		
	Radiator		
	Tillvalsvägg		
	Golvvärmefördelare		
	Vattenmätare		

Takhöjd, TH=2,5m om inget annat anges.
Lokala försänkningar i innertak kan förekomma.
Kvadratmeter är cirka.
Mått anges i meter.
All inredning monteras enligt planritning.
Klinker redovisar schematisk läggning.

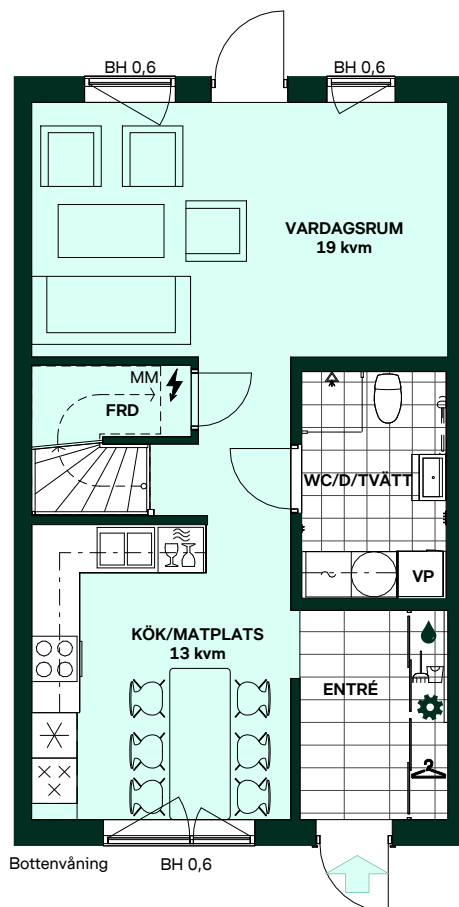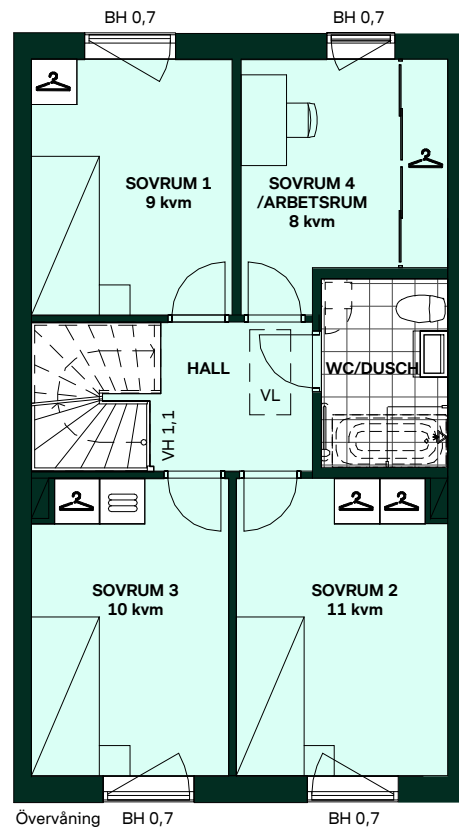

SKALA 1:100

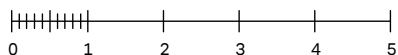

Reservation för eventuella ändringar och ytavvikelser.
Datum: 2025-07-03