


Termosen i Kronandalen

Tomtyta (upplåten mark): cirka 135 kvm

Hus: A101
Upplåtelseform: Bostadsrätt
Husarea: 122 kvm


-  Trätrall
-  Gräs
-  Markstensyta, ej redovisat
läggningmönster
-  Skärmvägg
-  Belysningsarmatur på skärmtak eller vägg
-  Entré
-  Tomtgräns
-  Trappsteg
-  Staket
-  Stuprör

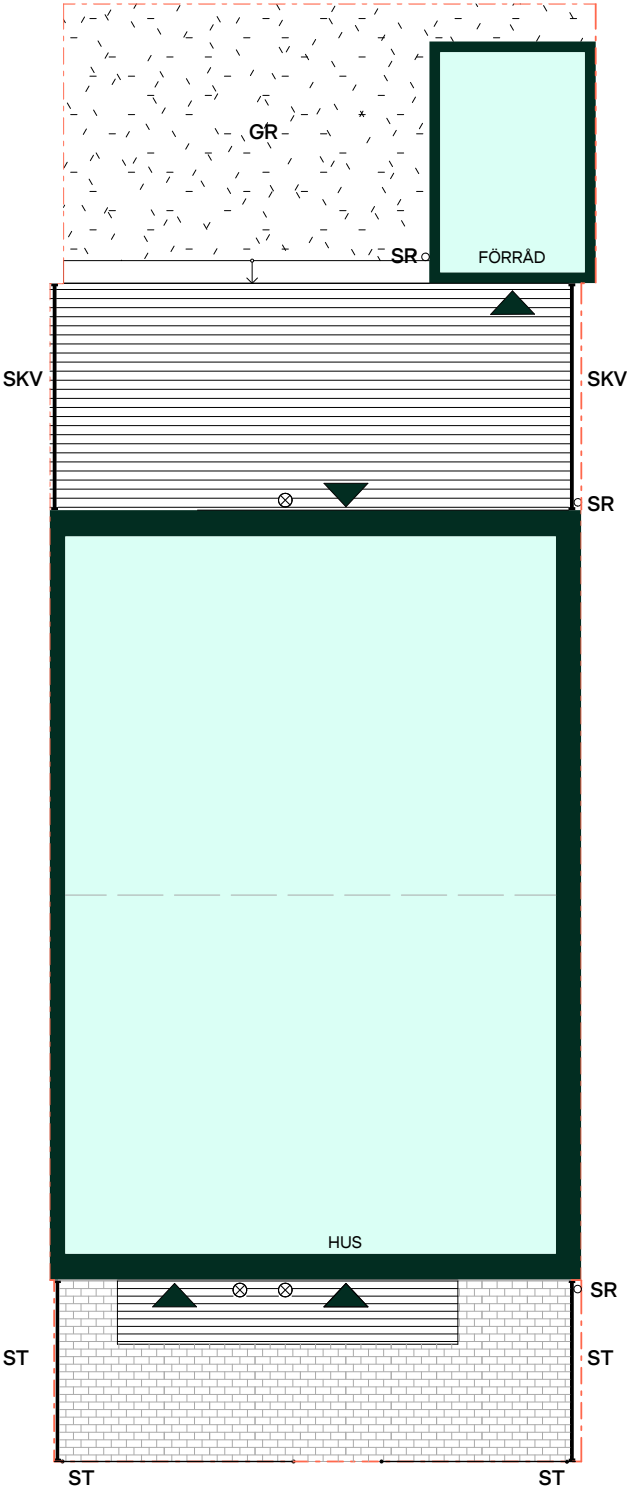


Avvikelse kan förekomma då vi kommer anpassa oss till höjderna i området.

Tomten sluttar från huset för erforderlig vattenavrinning.

Markmätarskåp tillkommer till tomten, placering är under utredning och kommer beslutas i ett senare skede.

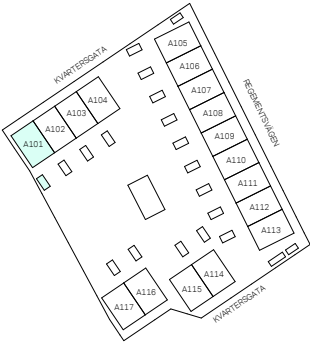

SKALA 1:100

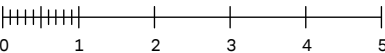

Reservation för eventuella ändringar och ytavvikelse.
Datum: 2025-08-13