

Termosen i Kronandalen

Tomtyta (upplåten mark): cirka 168 kvm



Hus: B102
Upplåtelseform: Bostadsrätt
Husarea: 104 kvm

-  Trätrall
-  Gräs
-  Markstensyta, ej redovisat
läggningssmönster
-  Buskymta - Häck
-  **SKV**
Skärmvägg
-  Belysningsarmatur på skärmtak eller vägg
-  Entré
-  Tomtgräns
-  ST
Staket
-  SR
Stuprör


Avvikelse kan förekomma då vi kommer
anpassa oss till höjderna i området.

Tomten sluttar från huset för erforderlig
vattenavrinning.

Markmätarskåp tillkommer till tomten,
placering är under utredning och kommer
beslutas i ett senare skede.

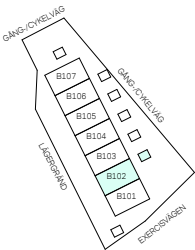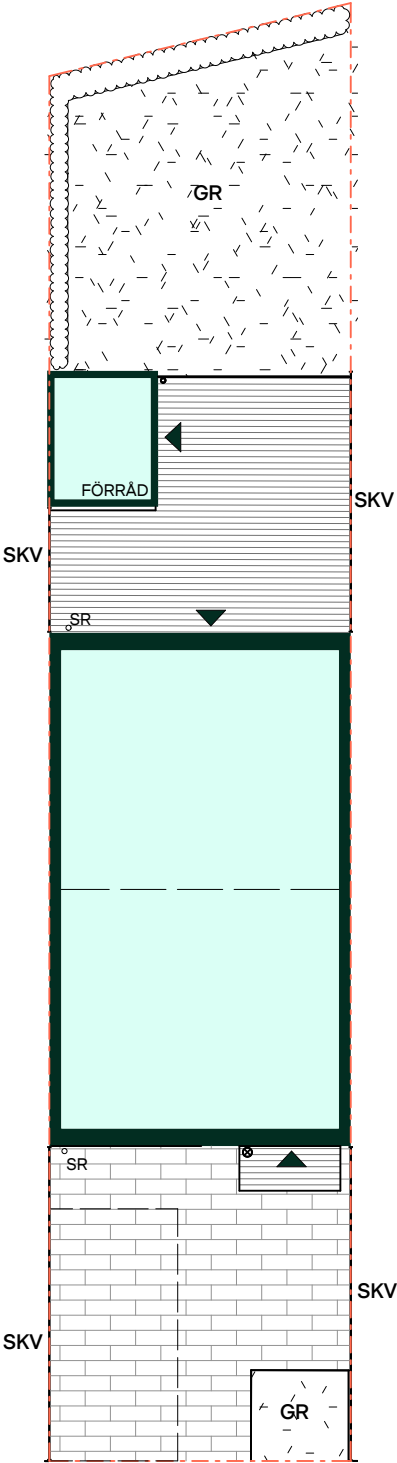

SKALA 1:150

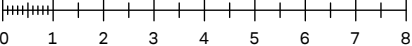

Reservation för eventuella ändringar och ytavvikelser.
Datum: 2025-07-03