

Termosen i Kronandalen

Tomtyta (upplåten mark): cirka 151 kvm

Hus: B104
Upplåtelseform: Bostadsrätt
Husarea: 104 kvm

- 

Trätrall
- 

Gräs
- 

Markstensyta, ej redovisat
läggningssmönster
- 

Buskyta - Häck
- 

Skärmvägg
- 

Belysningsarmatur på skärmtak eller vägg
- 

Entré
- 

Tomtgräns
- 



Staket
- 

Stuprör


Avvikelser kan förekomma då vi kommer anpassa oss till höjderna i området.

Tomten sluttar från huset för erforderlig vattenavrinning.

Markmätarskåp tillkommer till tomten, placering är under utredning och kommer beslutas i ett senare skede.

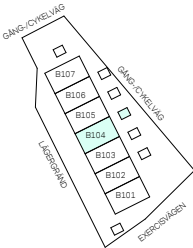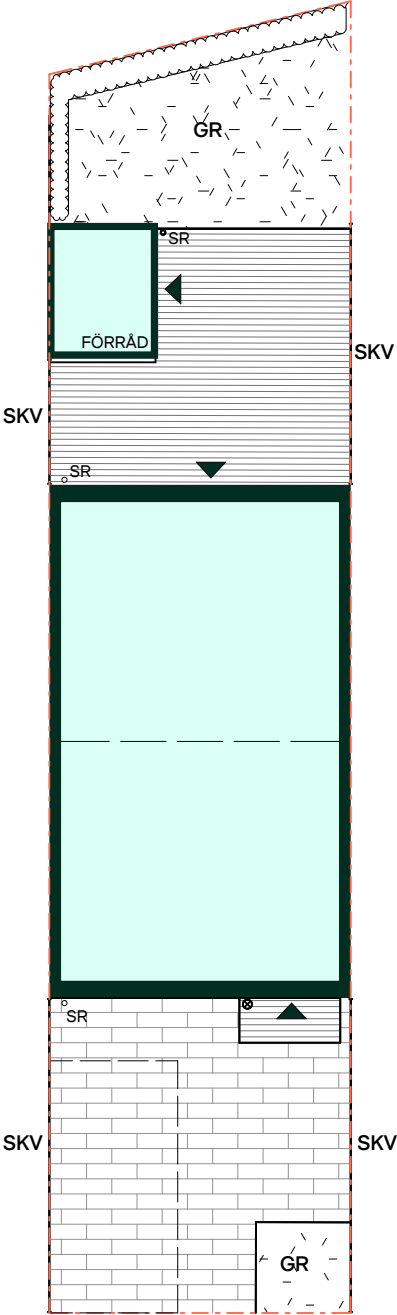

SKALA 1:150

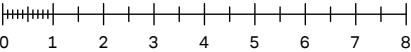

Reservation för eventuella ändringar och ytavvikelser.
Datum: 2025-07-03