

Termosen i Kronandalen

Tomtyta (upplåten mark): cirka 138 kvm

Hus: C101
Upplåtelseform: Bostadsrätt
Husarea: 104 kvm

- 

Trätrall
- 

Gräs
- 

Markstensyta, ej redovisat
läggningssmönster
- 

Busktyta - Häck
- 

Skärmvägg
- 


Belysningsarmatur på skärmtak eller vägg
- 

Entré
- 

Tomtgräns
- 

Staket
- 


Stuprör

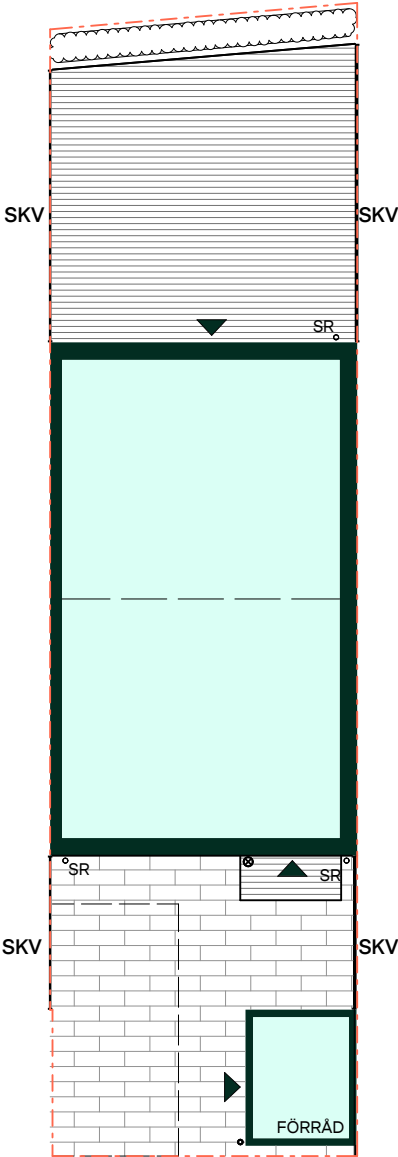


Avvikelser kan förekomma då vi kommer anpassa oss till höjderna i området.

Tomten sluttar från huset för erforderlig vattenavrinning.

Markmätarskåp tillkommer till tomten, placering är under utredning och kommer beslutas i ett senare skede.

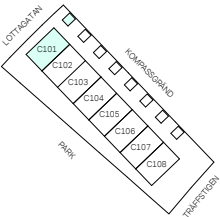

SKALA 1:150

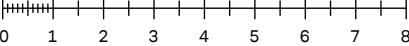

0 1 2 3 4 5 6 7 8

Reservation för eventuella ändringar och ytavvikelser.
Datum: 2025-07-03